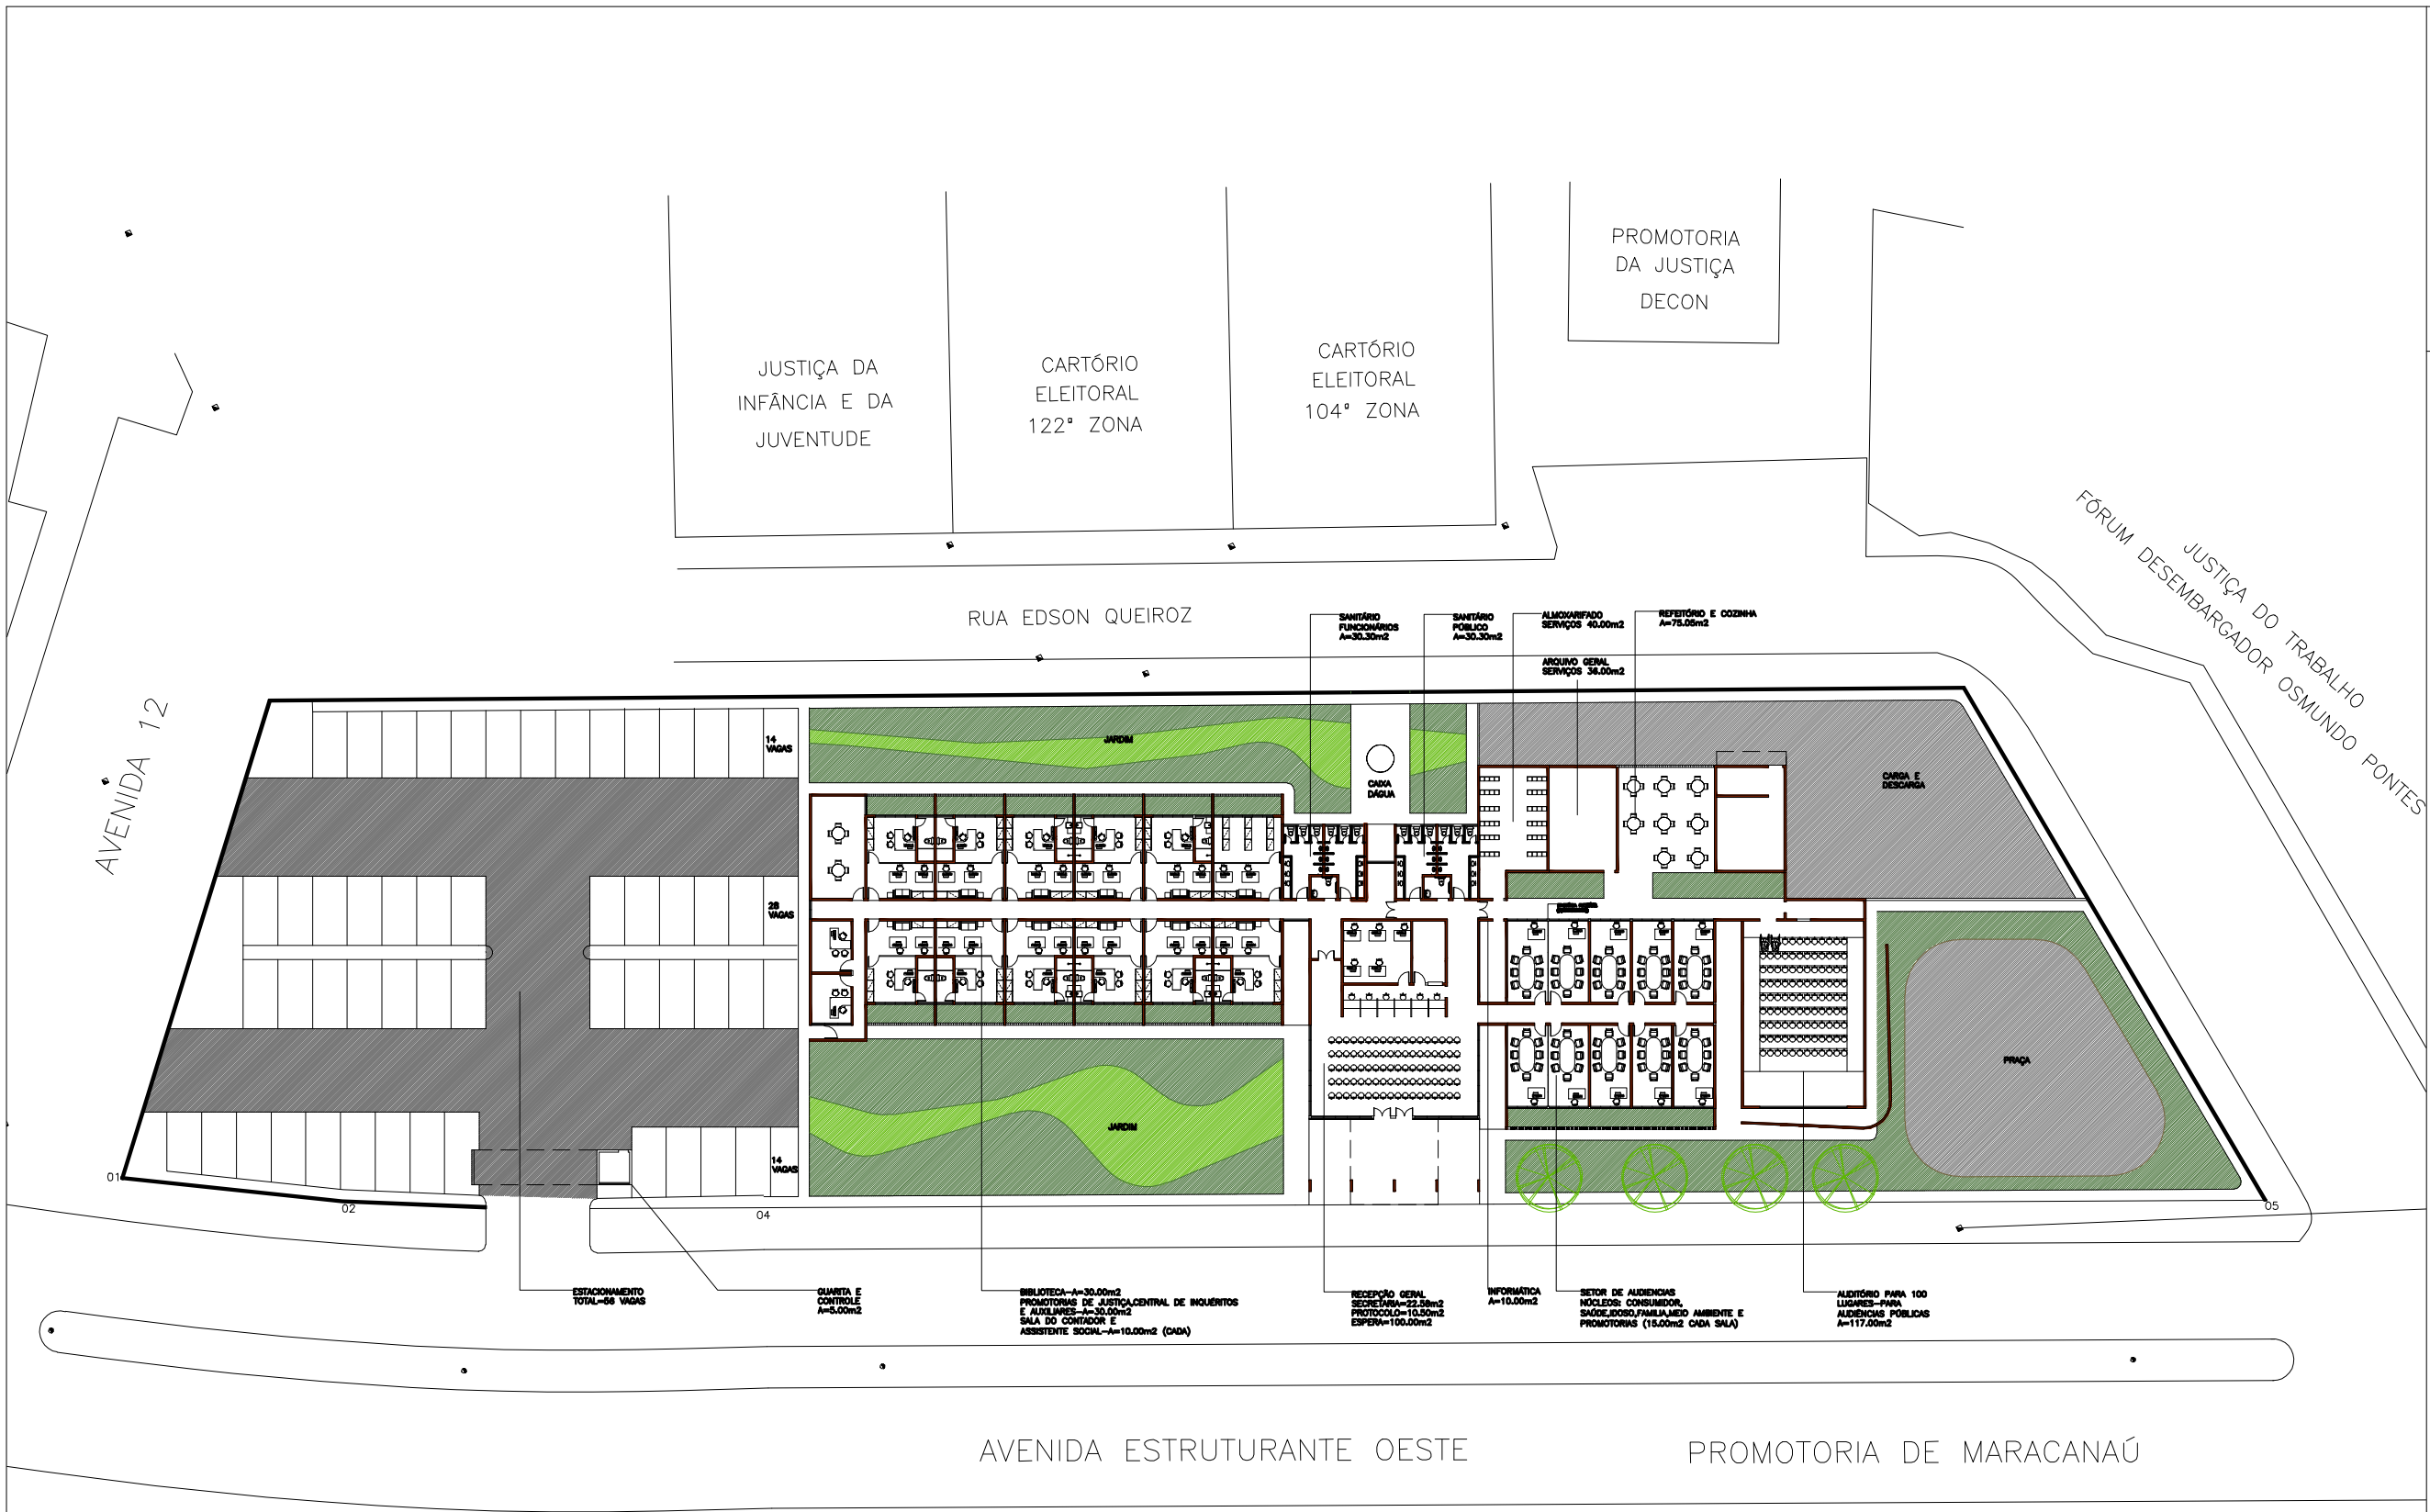

SEINFRA-SECRETARIA DA INFRA ESTRUTURA

DERJ
DEPARTAMENTO DE EDIFICAÇÕES E RODOVIAS DO CEARÁ

PROMOTORIAS DE MARACANAÚ

ESTUDO PRELIMINAR

ESC.: INDICADA

DES.: ROBLEDO

AREA TOTAL: 1.372.23M2

ARQ. NÉLIA RODRIGUES ROMERO
ARQ. ROBLEDO DUARTE

Pr - 0