GOVERNO DO ESTADO DO CEARÁ
Secretaria da Infraestrutura


MPCE
Ministério Público
do Estado do Ceará

UMPRAUM | 22
PROJETOS INTEGRADOS | ANOS


PROJETO DE COMUNICAÇÃO VISUAL E SINALIZAÇÃO
MPCE - MINISTÉRIO PÚBLICO DO ESTADO DO CEARÁ


PROJETO: CARLOS ALBERTO C. DA CUNHA - CAU A3984-5
RAFAEL MAGALHÃES DA CUNHA - CAU A53291-6
NINA DE ALMEIDA BRAGA - CAU A7703-8

PADRONIZAÇÃO

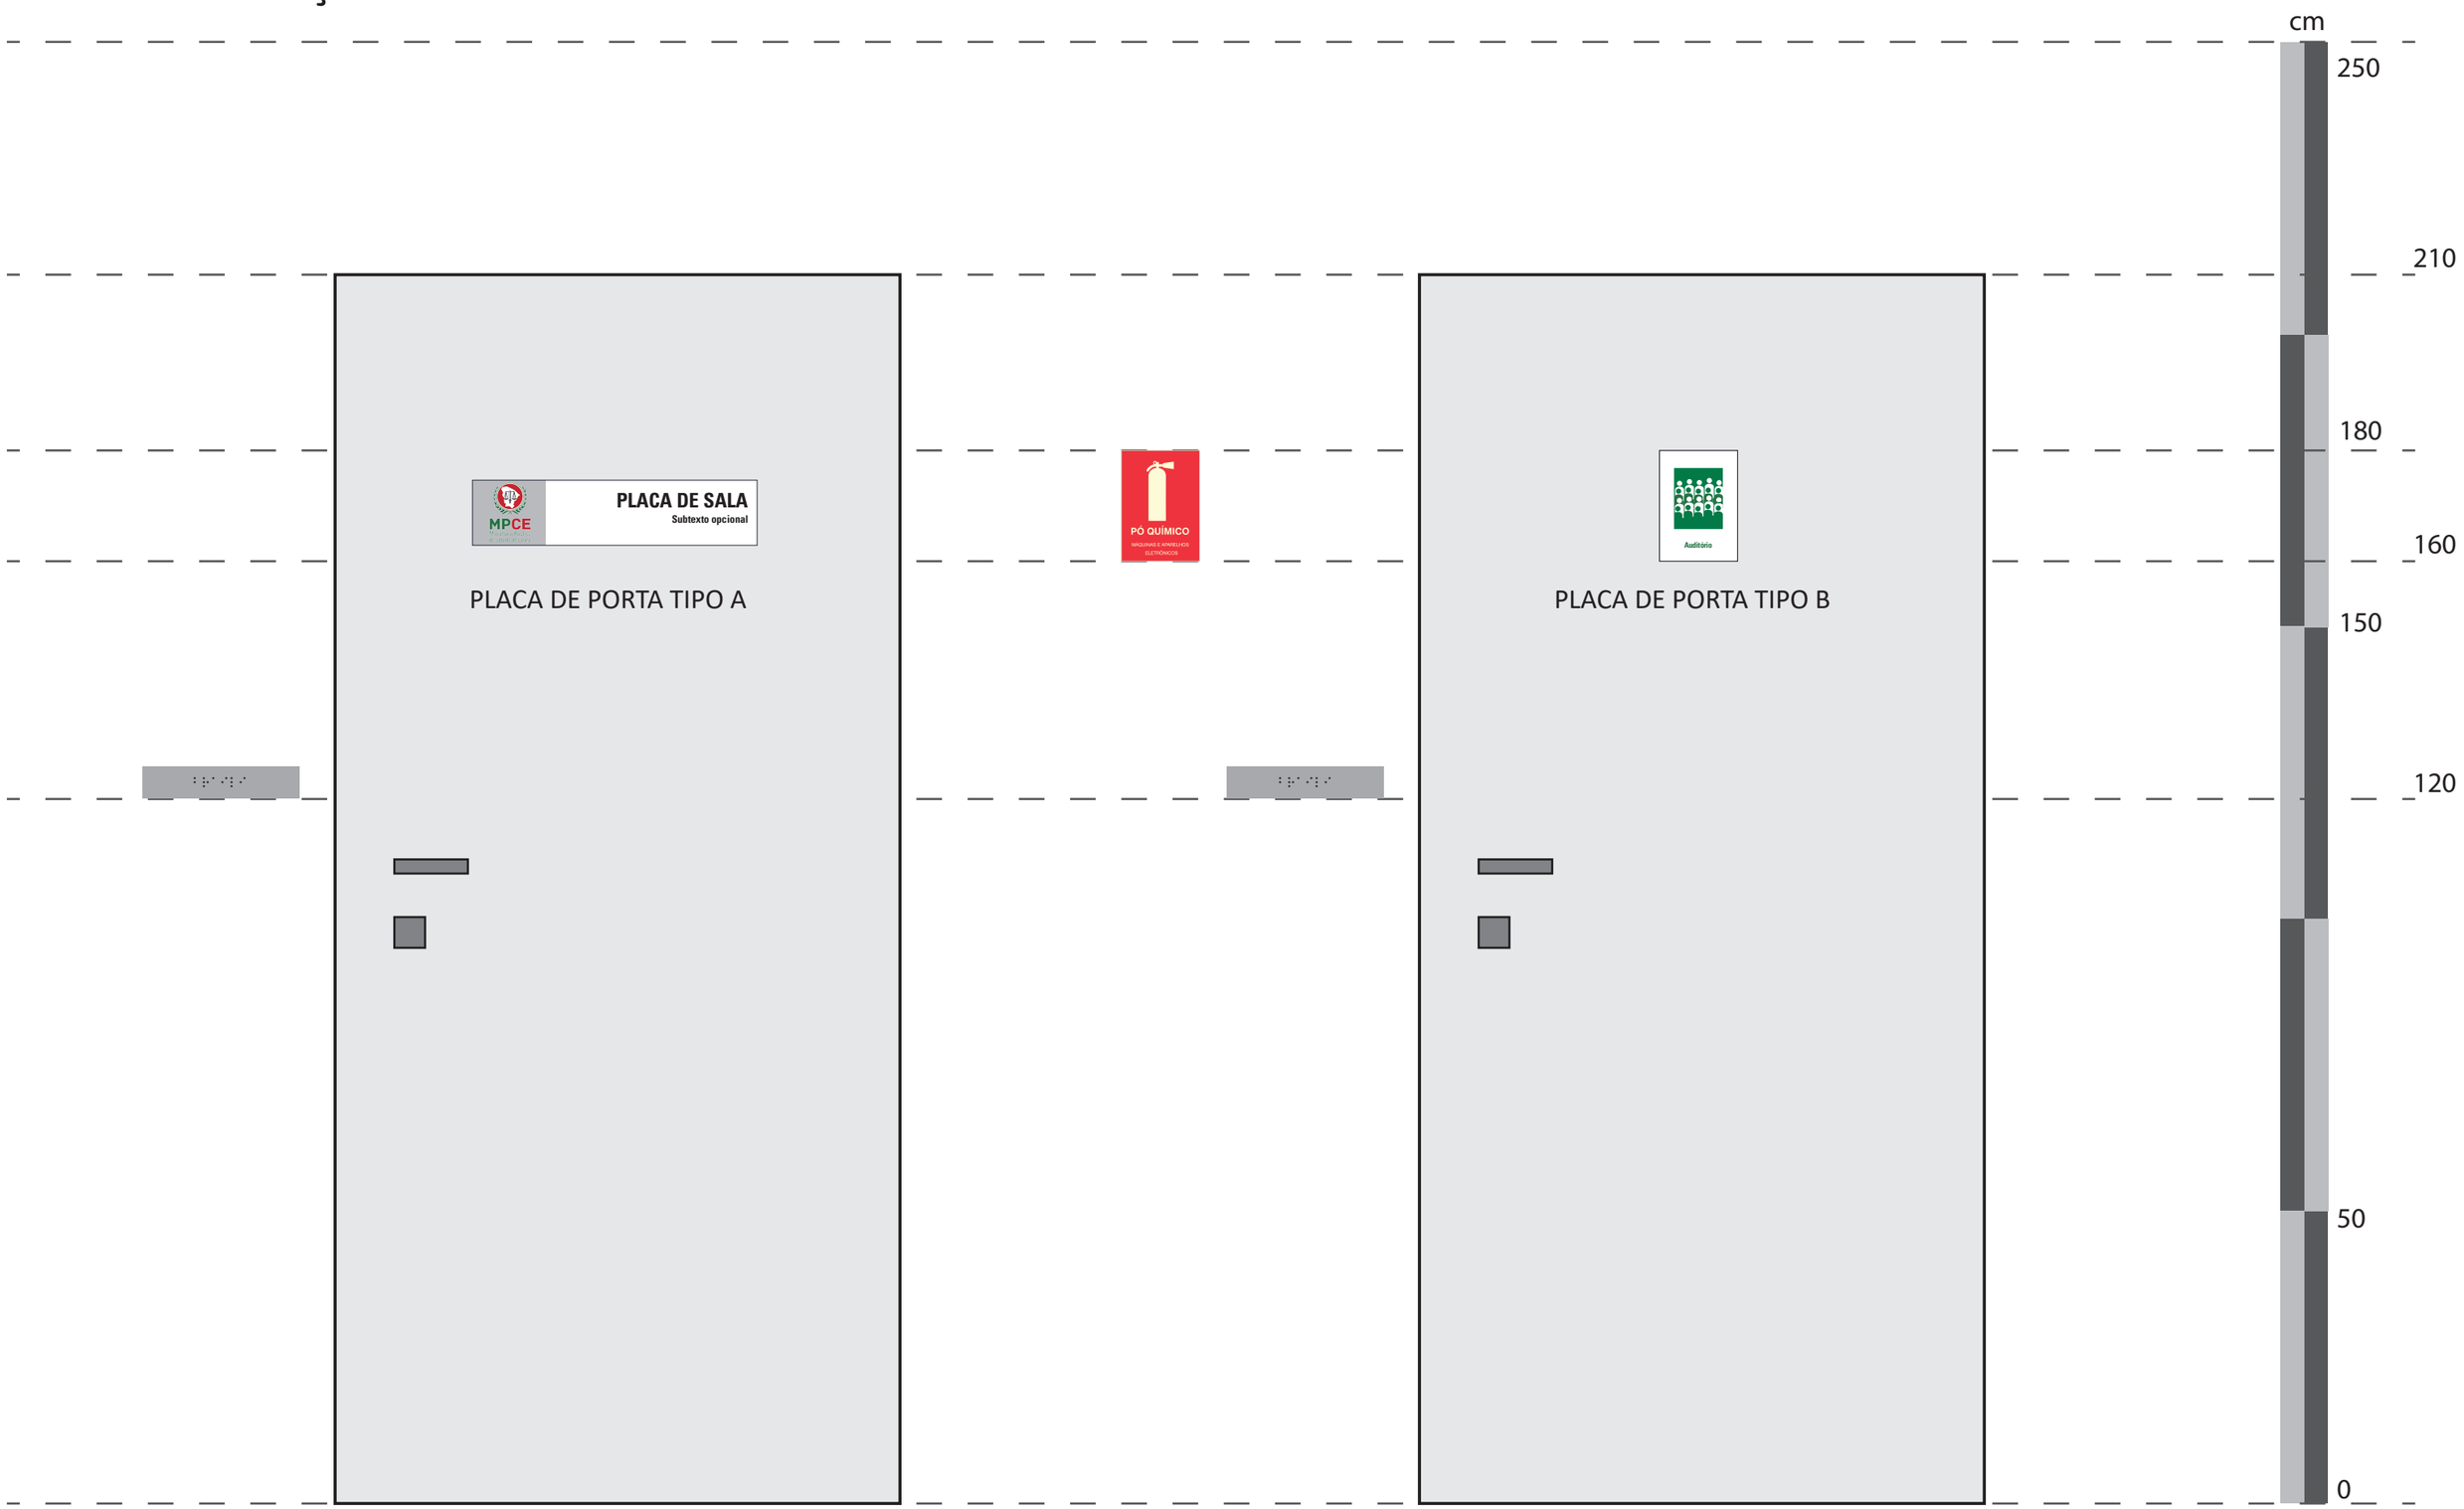


PLACA DE PORTA TIPO A

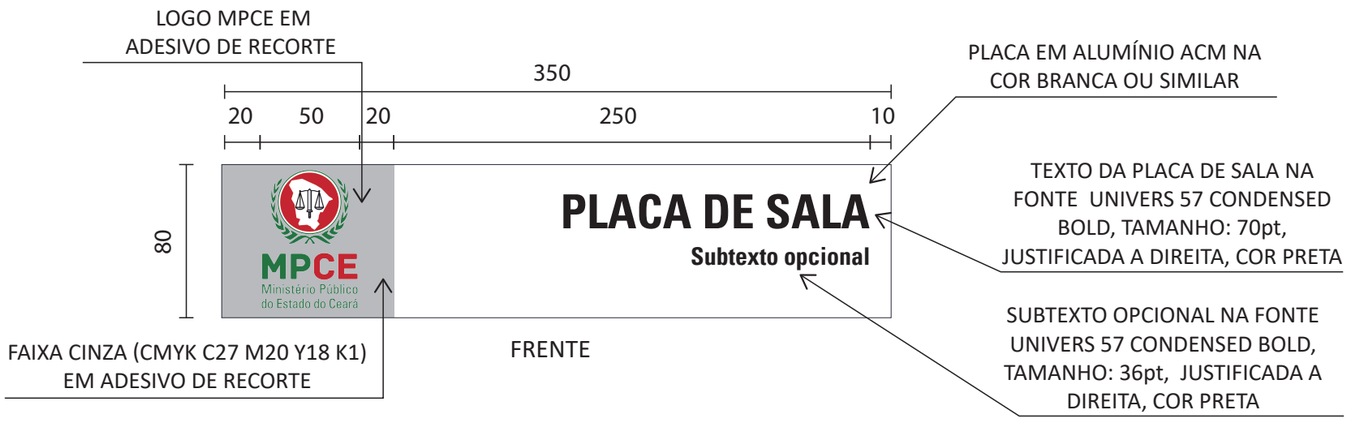


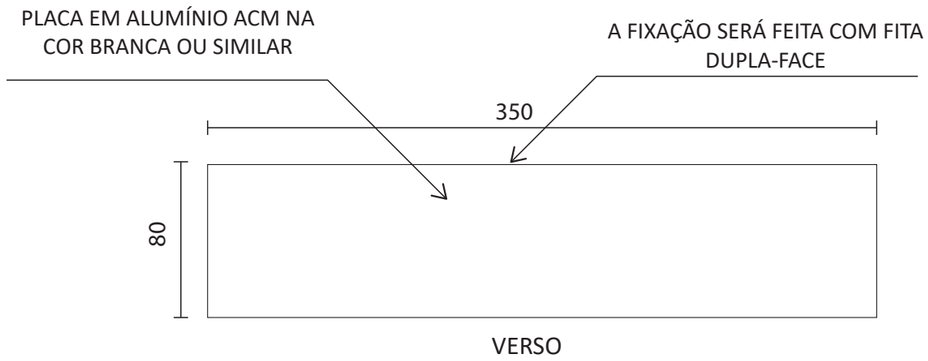

OBS 1.: TODAS AS PLACAS DE PORTA DEVERÃO TER ACABAMENTO EM VERNIZ PARA EVITAR A REMOÇÃO DO ADESIVO E AUMENTAR A VIDA ÚTIL
OBS 2.: TODAS AS PLACAS DE PORTA DEVERÃO ACOMPANHAR PLACA EM ALUMÍNIO (6X20)cm COM BRAILE A SER FIXADA NA PAREDE AO LADO DA MAÇANETA, COM H=1,20m E DISTANCIAMENTO DA PORTA DE 5cm


PLACA DE PORTA TIPO B

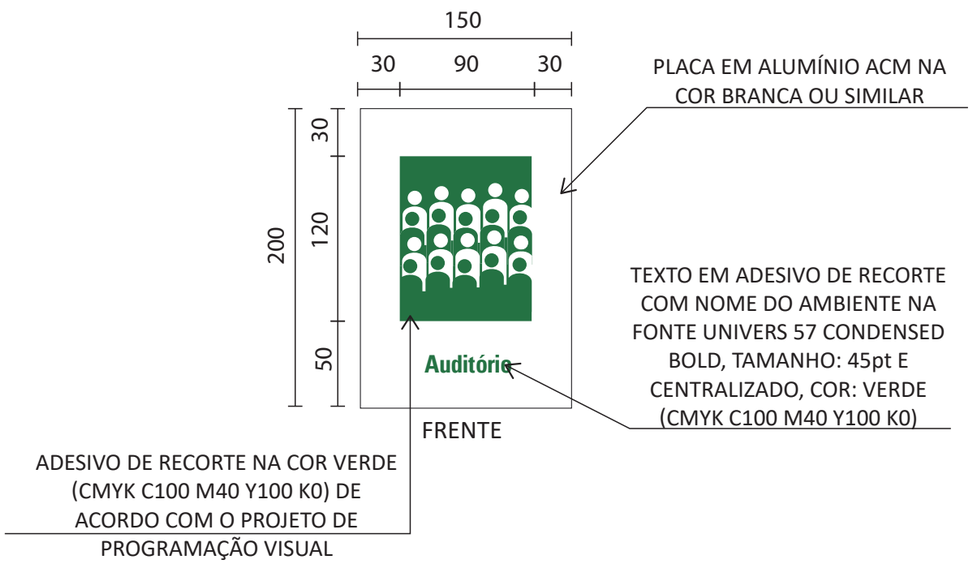

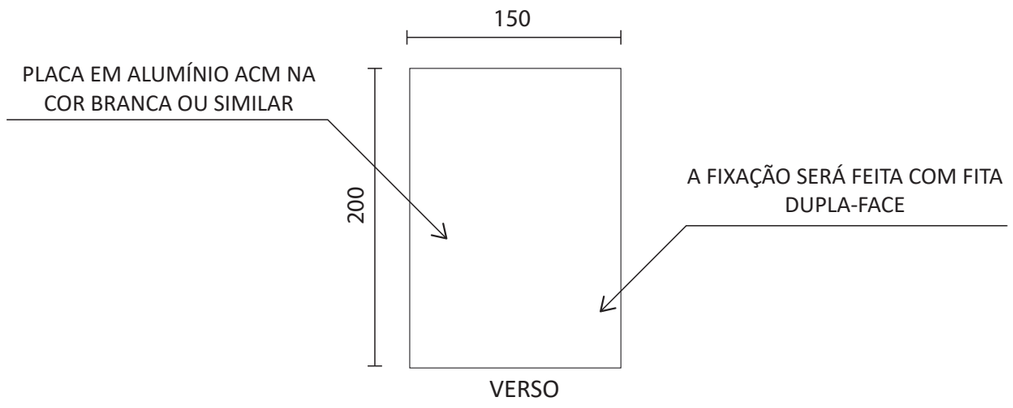


OBS 1.: TODAS AS PLACAS DE PORTA DEVERÃO TER ACABAMENTO EM VERNIZ PARA EVITAR A REMOÇÃO DO ADESIVO E AUMENTAR A VIDA ÚTIL
OBS 2.: TODAS AS PLACAS DE PORTA DEVERÃO ACOMPANHAR PLACA EM ALUMÍNIO (6X20)cm COM BRAILE A SER FIXADA NA PAREDE AO LADO DA MAÇANETA, COM H=1,20m E DISTANCIAMENTO DA PORTA DE 5cm


PLACA VERTICAL TIPO A

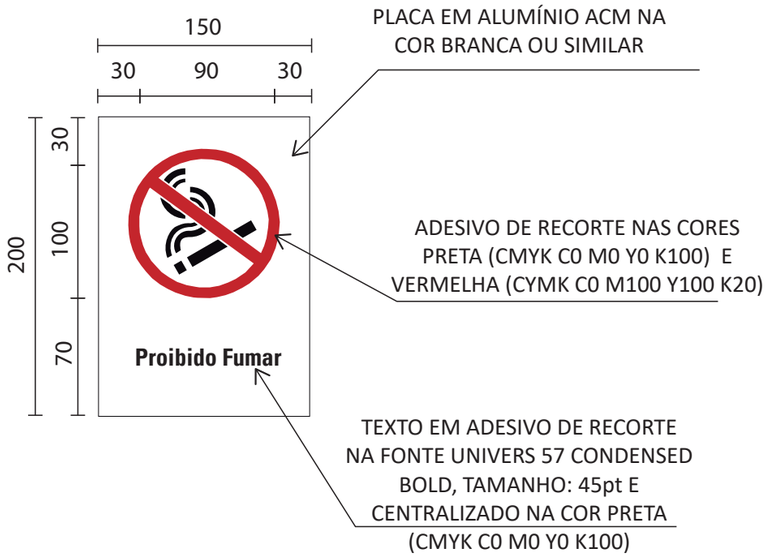


PLACA VERTICAL TIPO B

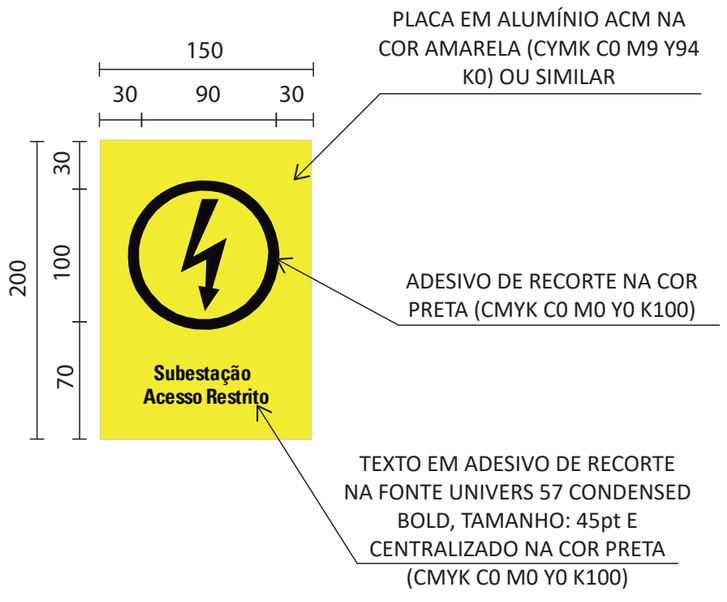

PLACA VERTICAL TIPO C

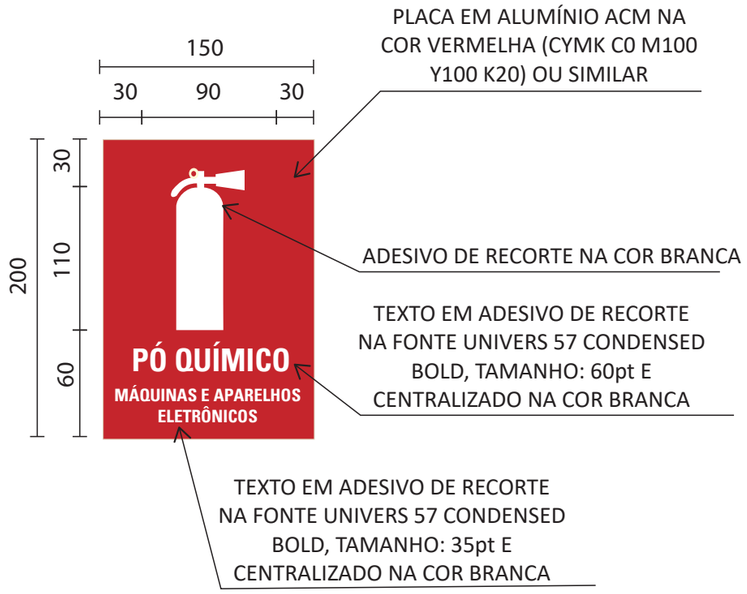

PLACA VERTICAL TIPO D

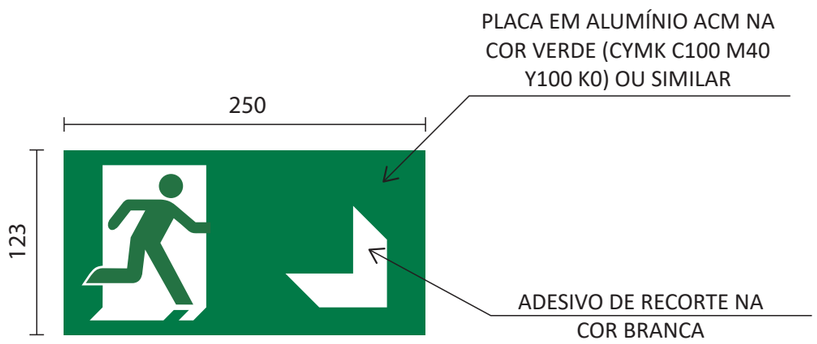

OBS 1: A FIXAÇÃO PODERÁ SER FEITA COM O USO DE PARAFUSOS OU FITA DUPLA FACE DE ALTA PERFORMANCE

OBS 2: AS PLACAS VERTICAIS TIPO A, B E C DEVERÃO SER FIXADAS NOS PONTOS INDICADOS, A 1,80m DO CHÃO E DEVERÃO ACOMPANHAR PLACA EM ALUMÍNIO (6X20)cm COM BRAILE A SER FIXADA EMBAIXO DA MESMA.

OBS 3: AS PLACAS VERTICAIS TIPO D DEVERÃO SER FIXADAS IMEDIATAMENTE ACIMA DAS PORTAS DE ROTA DE FUGA CONFORME PROJETO DE INCÊNDIO

OBS 4.: TODAS AS PLACAS DE PORTA DEVERÃO TER ACABAMENTO EM VERNIZ PARA EVITAR A REMOÇÃO DO ADESIVO E AUMENTAR A VIDA ÚTIL

PLACA DE PORTA TIPO A



1X PPA01



1X PPA02



3X PPA03



1X PPA04



1X PPA05



50X PPA06



1X PPA07



1X PPA08



2X PPA09



1X PPA10



1X PPA11



2X PPA12



1X PPA13



1X PPA14



1X PPA15



1X PPA16



1X PPA17



3X PPA18

PLACA DE PORTA TIPO A

MPCE Ministério Público do Estado do Ceará

GABINETE

1X PPA19

MPCE Ministério Público do Estado do Ceará

GERÊNCIA DE PROJETOS

1X PPA20

MPCE Ministério Público do Estado do Ceará

GOV

1X PPA21

MPCE Ministério Público do Estado do Ceará

IMPRENSA

1X PPA22

MPCE Ministério Público do Estado do Ceará

INFORMÁTICA

1X PPA23

MPCE Ministério Público do Estado do Ceará

INFORMÁTICA TI

1X PPA24

MPCE Ministério Público do Estado do Ceará

MEIO AMBIENTE

1X PPA25

MPCE Ministério Público do Estado do Ceará

NACON

Núcleo de Apoio aos Contratos

1X PPA26

MPCE Ministério Público do Estado do Ceará

NAE

Núcleo de Arquitetura e Engenharia

2X PPA27

MPCE Ministério Público do Estado do Ceará

NAE - MANUTENÇÃO

Núcleo de Arquitetura e Engenharia

1X PPA28

MPCE Ministério Público do Estado do Ceará

NATJ

Núcleo de Apoio Técnico Jurídico

2X PPA29

MPCE Ministério Público do Estado do Ceará

NUPAD - SECRETÁRIA

Núcleo de Processos Administrativos e Procedimentos Disciplinares

2X PPA30

MPCE Ministério Público do Estado do Ceará

NUPAD - ASSESSORIA

Núcleo de Processos Administrativos e Procedimentos Disciplinares

1X PPA31

MPCE Ministério Público do Estado do Ceará

NUPAD - COORD.

Núcleo de Processos Administrativos e Procedimentos Disciplinares

1X PPA32

MPCE Ministério Público do Estado do Ceará

NUSA

Núcleo de Suporte as Aquisições

1X PPA33

MPCE Ministério Público do Estado do Ceará

PROCESSOS

1X PPA34

MPCE Ministério Público do Estado do Ceará

RECEPÇÃO

5X PPA35

MPCE Ministério Público do Estado do Ceará

RECURSOS HUMANOS

2X PPA36

PLACA DE PORTA TIPO A

MPCE Ministério Público do Estado do Ceará

REUNIÃO

4X PPA37

MPCE Ministério Público do Estado do Ceará

SALA DE ESTABILIZAÇÃO

1X PPA38

MPCE Ministério Público do Estado do Ceará

SALA DOS MOTORISTAS

1X PPA39

MPCE Ministério Público do Estado do Ceará

SECRETARIA ADMINISTRATIVA

1X PPA40

MPCE Ministério Público do Estado do Ceará

SECRETARIA GERAL

1X PPA41

MPCE Ministério Público do Estado do Ceará

SECRETARIA

2X PPA42

MPCE Ministério Público do Estado do Ceará

SERVIÇOS GERAIS

2X PPA43

MPCE Ministério Público do Estado do Ceará

SOCIAL

1X PPA44

MPCE Ministério Público do Estado do Ceará

TI

2X PPA45

MPCE Ministério Público do Estado do Ceará

TREINAMENTO

1X PPA46

MPCE Ministério Público do Estado do Ceará

ASPIN

Assessoria de Políticas Institucionais

3X PPA47

MPCE Ministério Público do Estado do Ceará

ASSESSORIA JURÍDICA

1X PPA48

MPCE Ministério Público do Estado do Ceará

CASA DE MÁQUINAS

1X PPA49

MPCE Ministério Público do Estado do Ceará

CERIMONIAL

2X PPA50

MPCE Ministério Público do Estado do Ceará

CHEFIA DE GABINETE

1X PPA51

MPCE Ministério Público do Estado do Ceará

RECEPÇÃO PROCURADOR GERAL

1X PPA52

MPCE Ministério Público do Estado do Ceará

CORREGEDOR

1X PPA53

MPCE Ministério Público do Estado do Ceará

CPD

3X PPA54

PLACA DE PORTA TIPO A

MPCE Ministério Público do Estado do Ceará

DEPOIMENTO

1X PPA55

MPCE Ministério Público do Estado do Ceará

FOYER

1X PPA56

MPCE Ministério Público do Estado do Ceará

INVENTÁRIO

1X PPA57

MPCE Ministério Público do Estado do Ceará

LOUNGE

1X PPA58

MPCE Ministério Público do Estado do Ceará

MULTÍMIDIA

2X PPA59

MPCE Ministério Público do Estado do Ceará

NUCIV
Núcleo Jurídico Cível

1X PPA60

MPCE Ministério Público do Estado do Ceará

NUCRIM
Núcleo de Recursos Criminais

1X PPA61

MPCE Ministério Público do Estado do Ceará

NUSIT
Núcleo de Segurança Institucional e Inteligência

1X PPA62

MPCE Ministério Público do Estado do Ceará

OUVIDOR

1X PPA63

MPCE Ministério Público do Estado do Ceará

OUVIDORIA

1X PPA64

MPCE Ministério Público do Estado do Ceará

PROCESSOS

1X PPA65

MPCE Ministério Público do Estado do Ceará

PROCURADOR

47X PPA66

MPCE Ministério Público do Estado do Ceará

PROCURADOR GERAL

1X PPA67

MPCE Ministério Público do Estado do Ceará

PROMOTOR

4X PPA68

MPCE Ministério Público do Estado do Ceará

PROTOCOLO

1X PPA69

MPCE Ministério Público do Estado do Ceará

SECRETARIA ÓRGÃOS COLEGIADOS

1X PPA70

MPCE Ministério Público do Estado do Ceará

ÓRGÃOS COLEGIADOS

1X PPA71

MPCE Ministério Público do Estado do Ceará


SECRETARIA GERAL

1X PPA72

PLACA DE PORTA TIPO B



7X PPB01

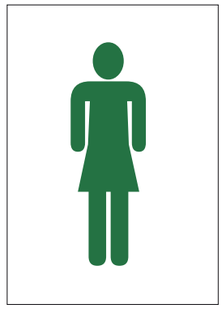

8X PPB02



8X PPB03



2X PPB04



1X PPB05



7X PPB06



2X PPB07



1X PPB08



2X PPB09

PLACA VERTICAL TIPO A



1X PVA01

PLACA VERTICAL TIPO B



1X PVB01

PLACA VERTICAL TIPO C



44X PVC01



19X PVC02

PLACA VERTICAL TIPO D



XX PVD01

OBS 1: AS PLACAS PVA01 E PVB01 SERÃO FIXADAS NA ENTRADA DA SUBSTAÇÃO
OBS 2: A LOCALIZAÇÃO DAS PLACAS VERTICAIS DO TIPO C SERÃO DEFINIDAS CONFORME PROJETOS E COMBATE A INCÊNDIO
OBS 3: OS PICTOGRAMAS E A LOCALIZAÇÃO DAS PLACAS VERTICAIS DO TIPO D SERÃO DEFINIDOS CONFORME PROJETO DE INCÊNDIO

PLACAS EM BRAILE - PORTAS TIPO A

TIPO 01 PLACA EM ALUMÍNIO 6X20cm COM BRAILE A SER FIXADA AO LADO DA MAÇANETA DE CADA AMBIENTE, A 120cm DO CHÃO.





NUGET
PPA01



ARQUIVO
PPA03



ASPLAN
PPA05



ASSESSORIA
PPA06



ATENDIMENTO
PPA07



AUDICOM
PPA08



BANCO
PPA09



CONTABILIDADE
PPA11



COORDENAÇÃO
PPA12



DEPÓSITO
PPA13



FIDID
PPA17



FINANCEIRO
PPA18



GABINETE
PPA19



GOV
PPA21



IMPRENSA
PPA22



INFORMÁTICA
PPA23



INFORMÁTICA TI
PPA24



MEIO AMBIENTE
PPA25



NACON
PPA26



NAE
PPA27



NAE MANUTENÇÃO
PPA28



NATJ
PPA29




NUPAD SECRETÁRIA
PPA30



NUPAD ASSESSORIA
PPA31



NUSA
PPA33

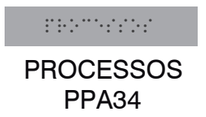

PROCESSOS
PPA34



RECEPÇÃO
PPA35



REUNIÃO
PPA37



SECRETARIA
PPA42



SERVIÇOS GERAIS
PPA43



SOCIAL
PPA44



TI
PPA45



TREINAMENTO
PPA46



ASPIN
PPA47



CASA DE MÁQUINAS
PPA49



CERIMONIAL
PPA50



CORREGEDOR
PPA53



CPD
PPA54



DEPOIMENTO
PPA55

FOYER
PPA56

INVENTÁRIO
PPA57

LOUNGE
PPA58

MULTÍMIDIA
PPA59

NUCIV
PPA60

NUCRIM
PPA61

NUSIT
PPA62

OUVIDOR
PPA63

OUVIDORIA
PPA64

PROCESSOS
PPA65

PROCURADOR
PPA66

PROCURADOR GERAL
PPA67


PROMOTOR
PPA68


PROTOCOLO
PPA69

SECRETARIA GERAL
PPA72


PLACAS EM BRAILE - PORTAS TIPO A

TIPO 02 PLACA EM ALUMÍNIO 8X20cm COM BRAILE A SER FIXADA AO LADO DA MAÇANETA DE CADA AMBIENTE, A 120cm DO CHÃO.

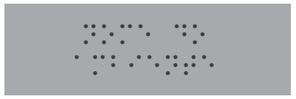

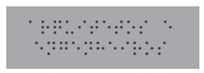


ARQUITETOS E ENGENHEIROS
PPA02

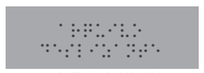

ARQUIVO DESLIZANTE
PPA04




COMISSÃO DE LICITAÇÃO
PPA10

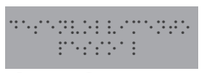

DESENVOLVIMENTO PESSOAL
PPA14



DIVISÃO DE TRANSPORTE
PPA15

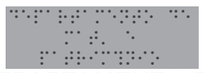

DEPARTAMENTO DE MAT. E PATRIMÔNIO
PPA16



GERÊNCIA DE PROJETOS
PPA20



NUPAD COORDENAÇÃO
PPA32



RECURSOS HUMANOS
PPA36




SALA DE ESTABILIZAÇÃO
PPA38



SALA DOS MOTORISTAS
PPA39



SECRETARIA ADMINISTRATIVA
PPA40

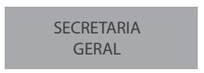

SECRETARIA GERAL
PPA41



ASSESSORIA JURÍDICA
PPA48



CHEFIA DE GABINETE
PPA51



RECEPÇÃO PROCURADOR GERAL
PPA52



SECRETARIA ÓRGÃOS COLEGIADOS
PPA70



ÓRGÃOS COLEGIADOS
PPA71

PLACAS EM BRAILE - PORTAS TIPO B, C E D

TIPO 01 PLACA EM ALUMÍNIO 6X20cm COM BRAILE A SER FIXADA AO LADO DA MAÇANETA DE CADA AMBIENTE, A 120cm DO CHÃO.





PCR
PPB01



DML
PPB04



DEPÓSITO
PPB05



COPA
PPB06



AUDITÓRIO
PPB07



REFEITÓRIO
PPB08





COZINHA
PPB09



PROIBIDO FUMAR
PVA01

TIPO 02 PLACA EM ALUMÍNIO 8X20cm COM BRAILE A SER FIXADA AO LADO DA MAÇANETA DE CADA AMBIENTE, A 120cm DO CHÃO.

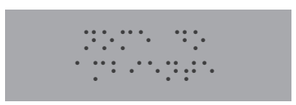

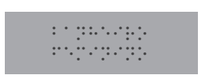

BANHEIRO FEMININO
PPB02



BANHEIRO MASCULINO
PPB03


SINALIZAÇÃO EXTERNA

ASSINATURA EMBLEMA E LOGOTIPO MPCE

O EMBLEMA MPCE SERÁ PRODUZIDO EM LETRA-CAIXA COM PINTURA ELETROSTÁTICA EM VERMELHO (CYMK C0 M100 Y100 K20) E VERDE (CYMK C100 M40 Y100 K0) E APLICAÇÃO DE ADESIVO COM IMPRESSÃO DIGITAL E VERNIZ.

O LOGOTIPO MPCE SERÁ PRODUZIDO EM LETRA-CAIXA COM PINTURA ELETROSTÁTICA EM VERMELHO (CYMK C0 M100 Y100 K20) E VERDE (CYMK C100 M40 Y100 K0).


- TAMANHO (MPCE): 2947pt, CENTRALIZADO;
- TAMANHO (SUBTEXTO): 1049pt, CENTRALIZADO.

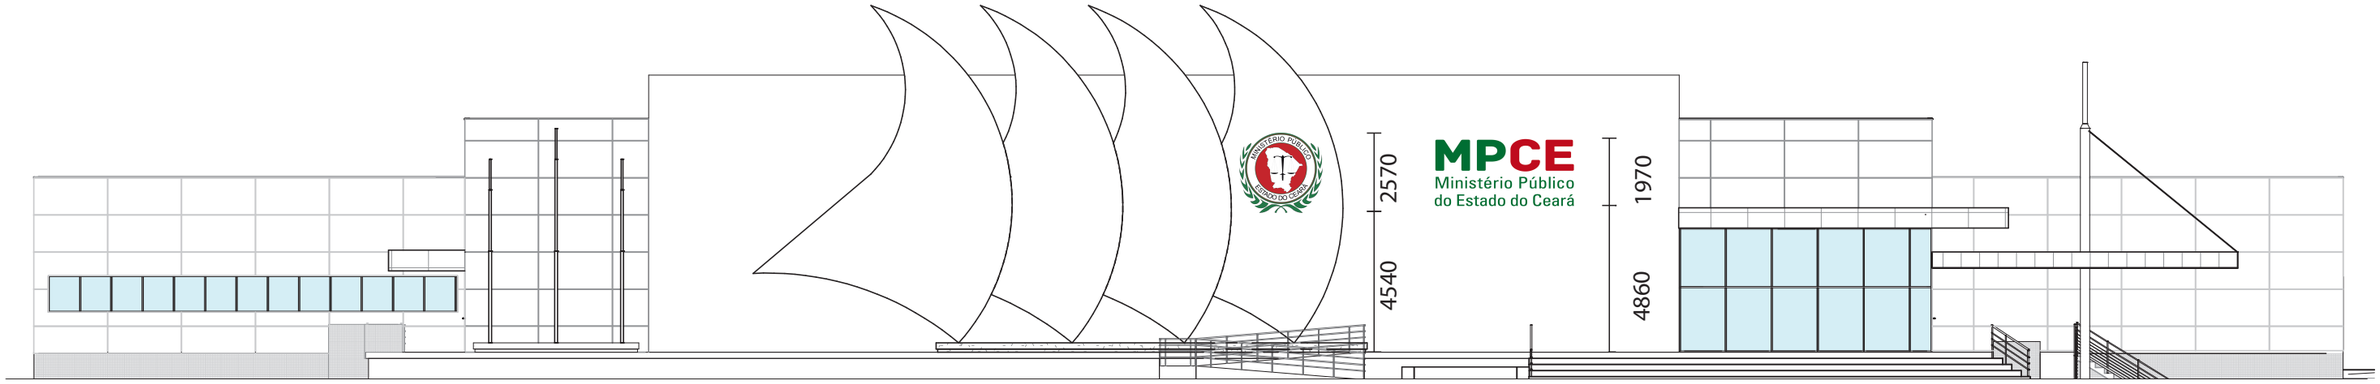


1 PLANTA
ESC 1/200

SINALIZAÇÃO VERTICAL


TOTEM

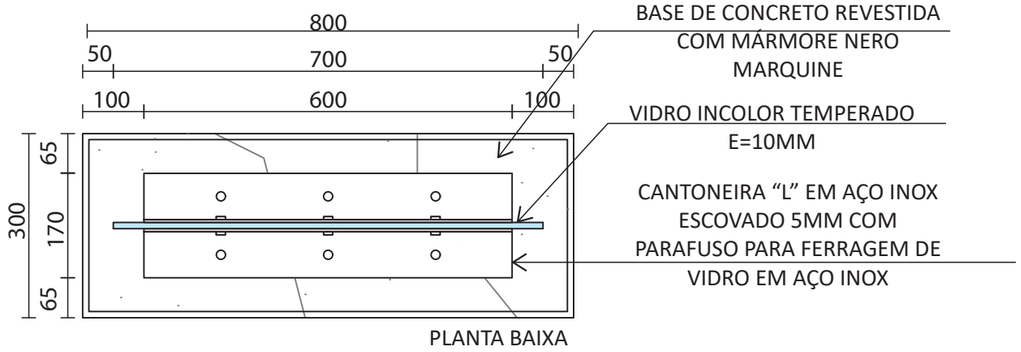


PLANTA BAIXA

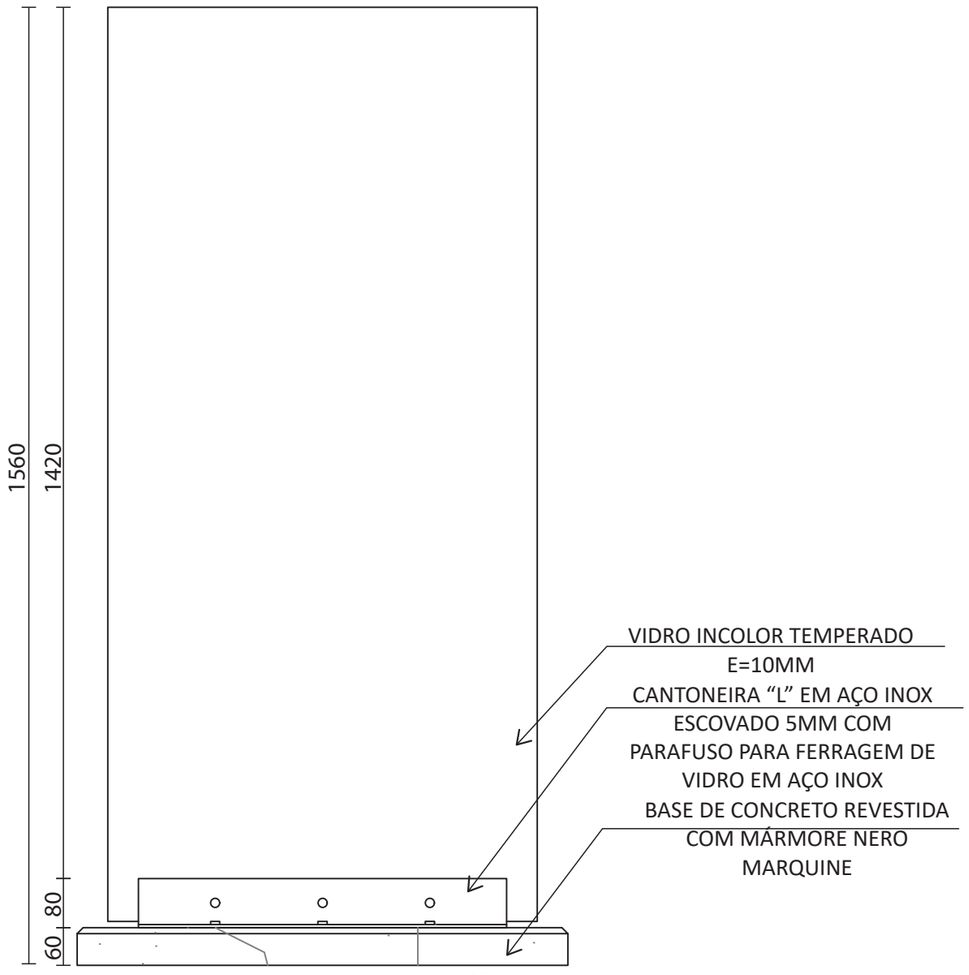


VISTA FRONTAL

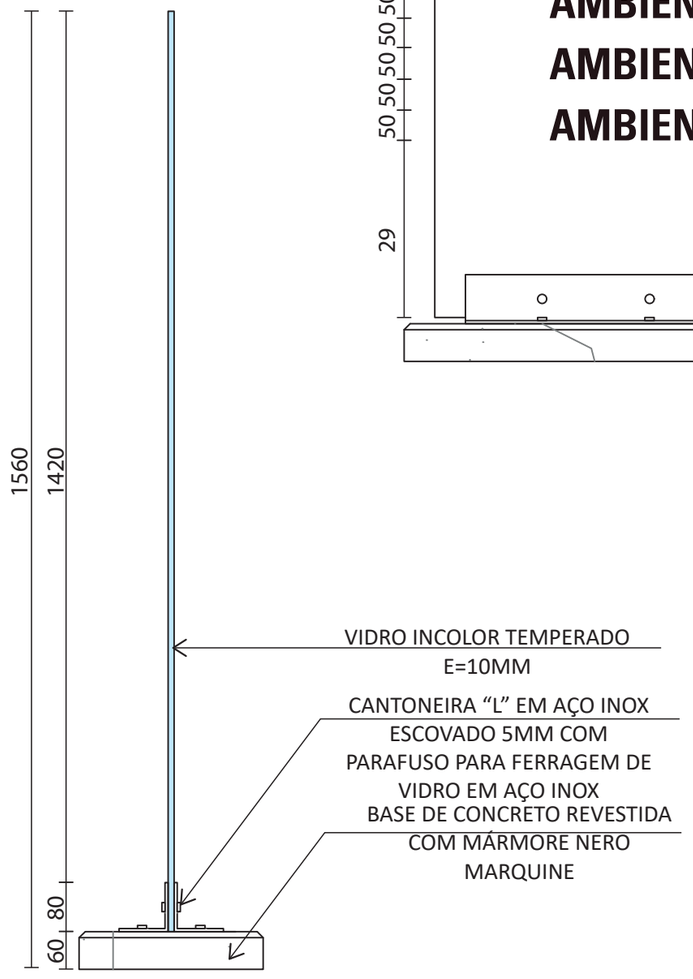


VISTA LATERAL

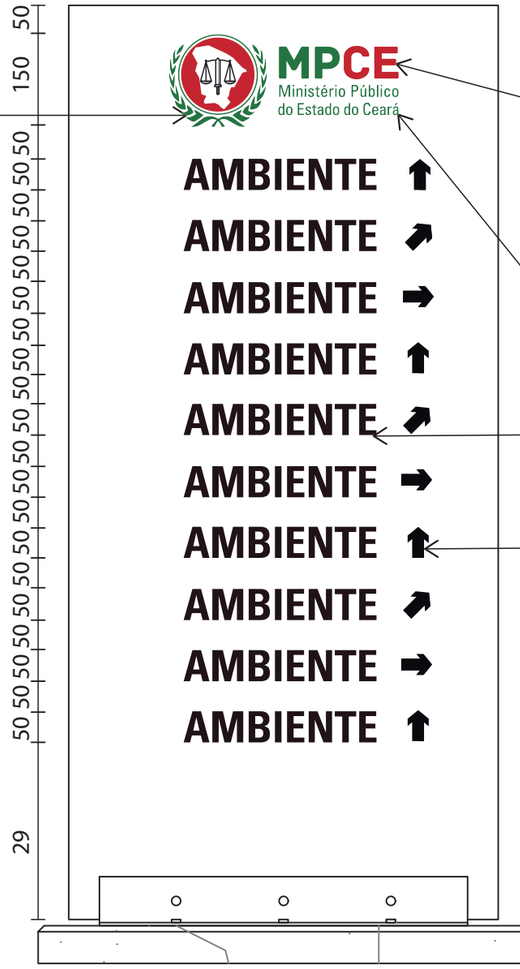

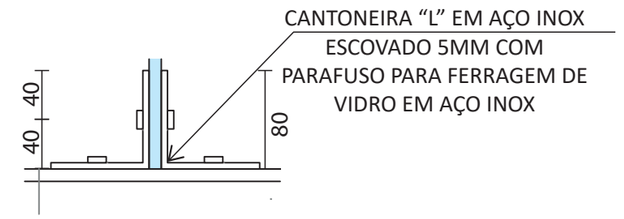

DETALHE FIXAÇÃO

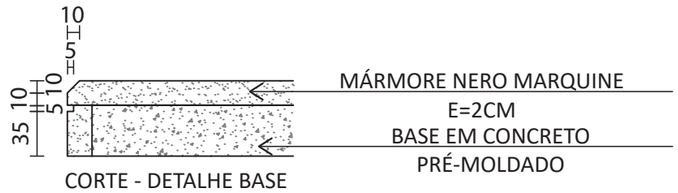

CORTE - DETALHE BASE


UMPRAUM 22 PROJETOS INTEGRADOS ANOS

SINALIZAÇÃO VERTICAL - PAV. INFERIOR

TOTEM A



TOTEM B

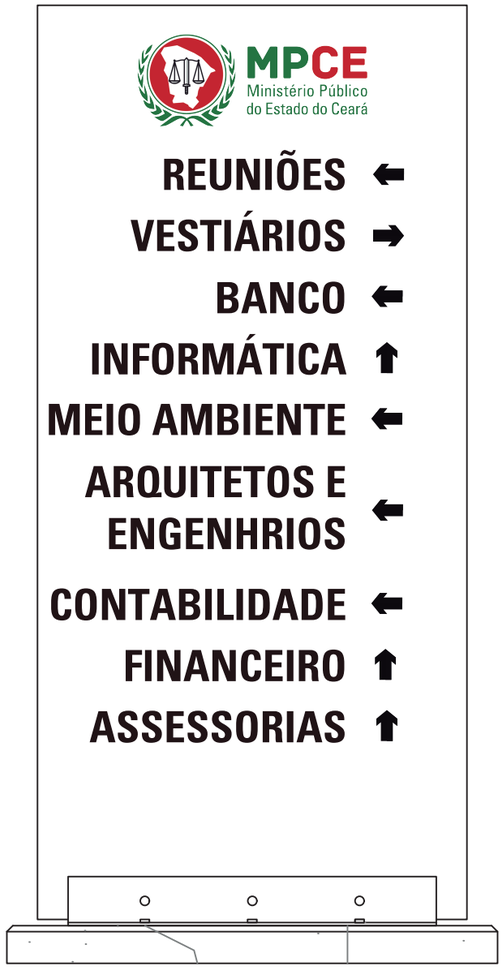

TOTEM C



SINALIZAÇÃO VERTICAL - PAV. SUPERIOR

TOTEM D



TOTEM E

