
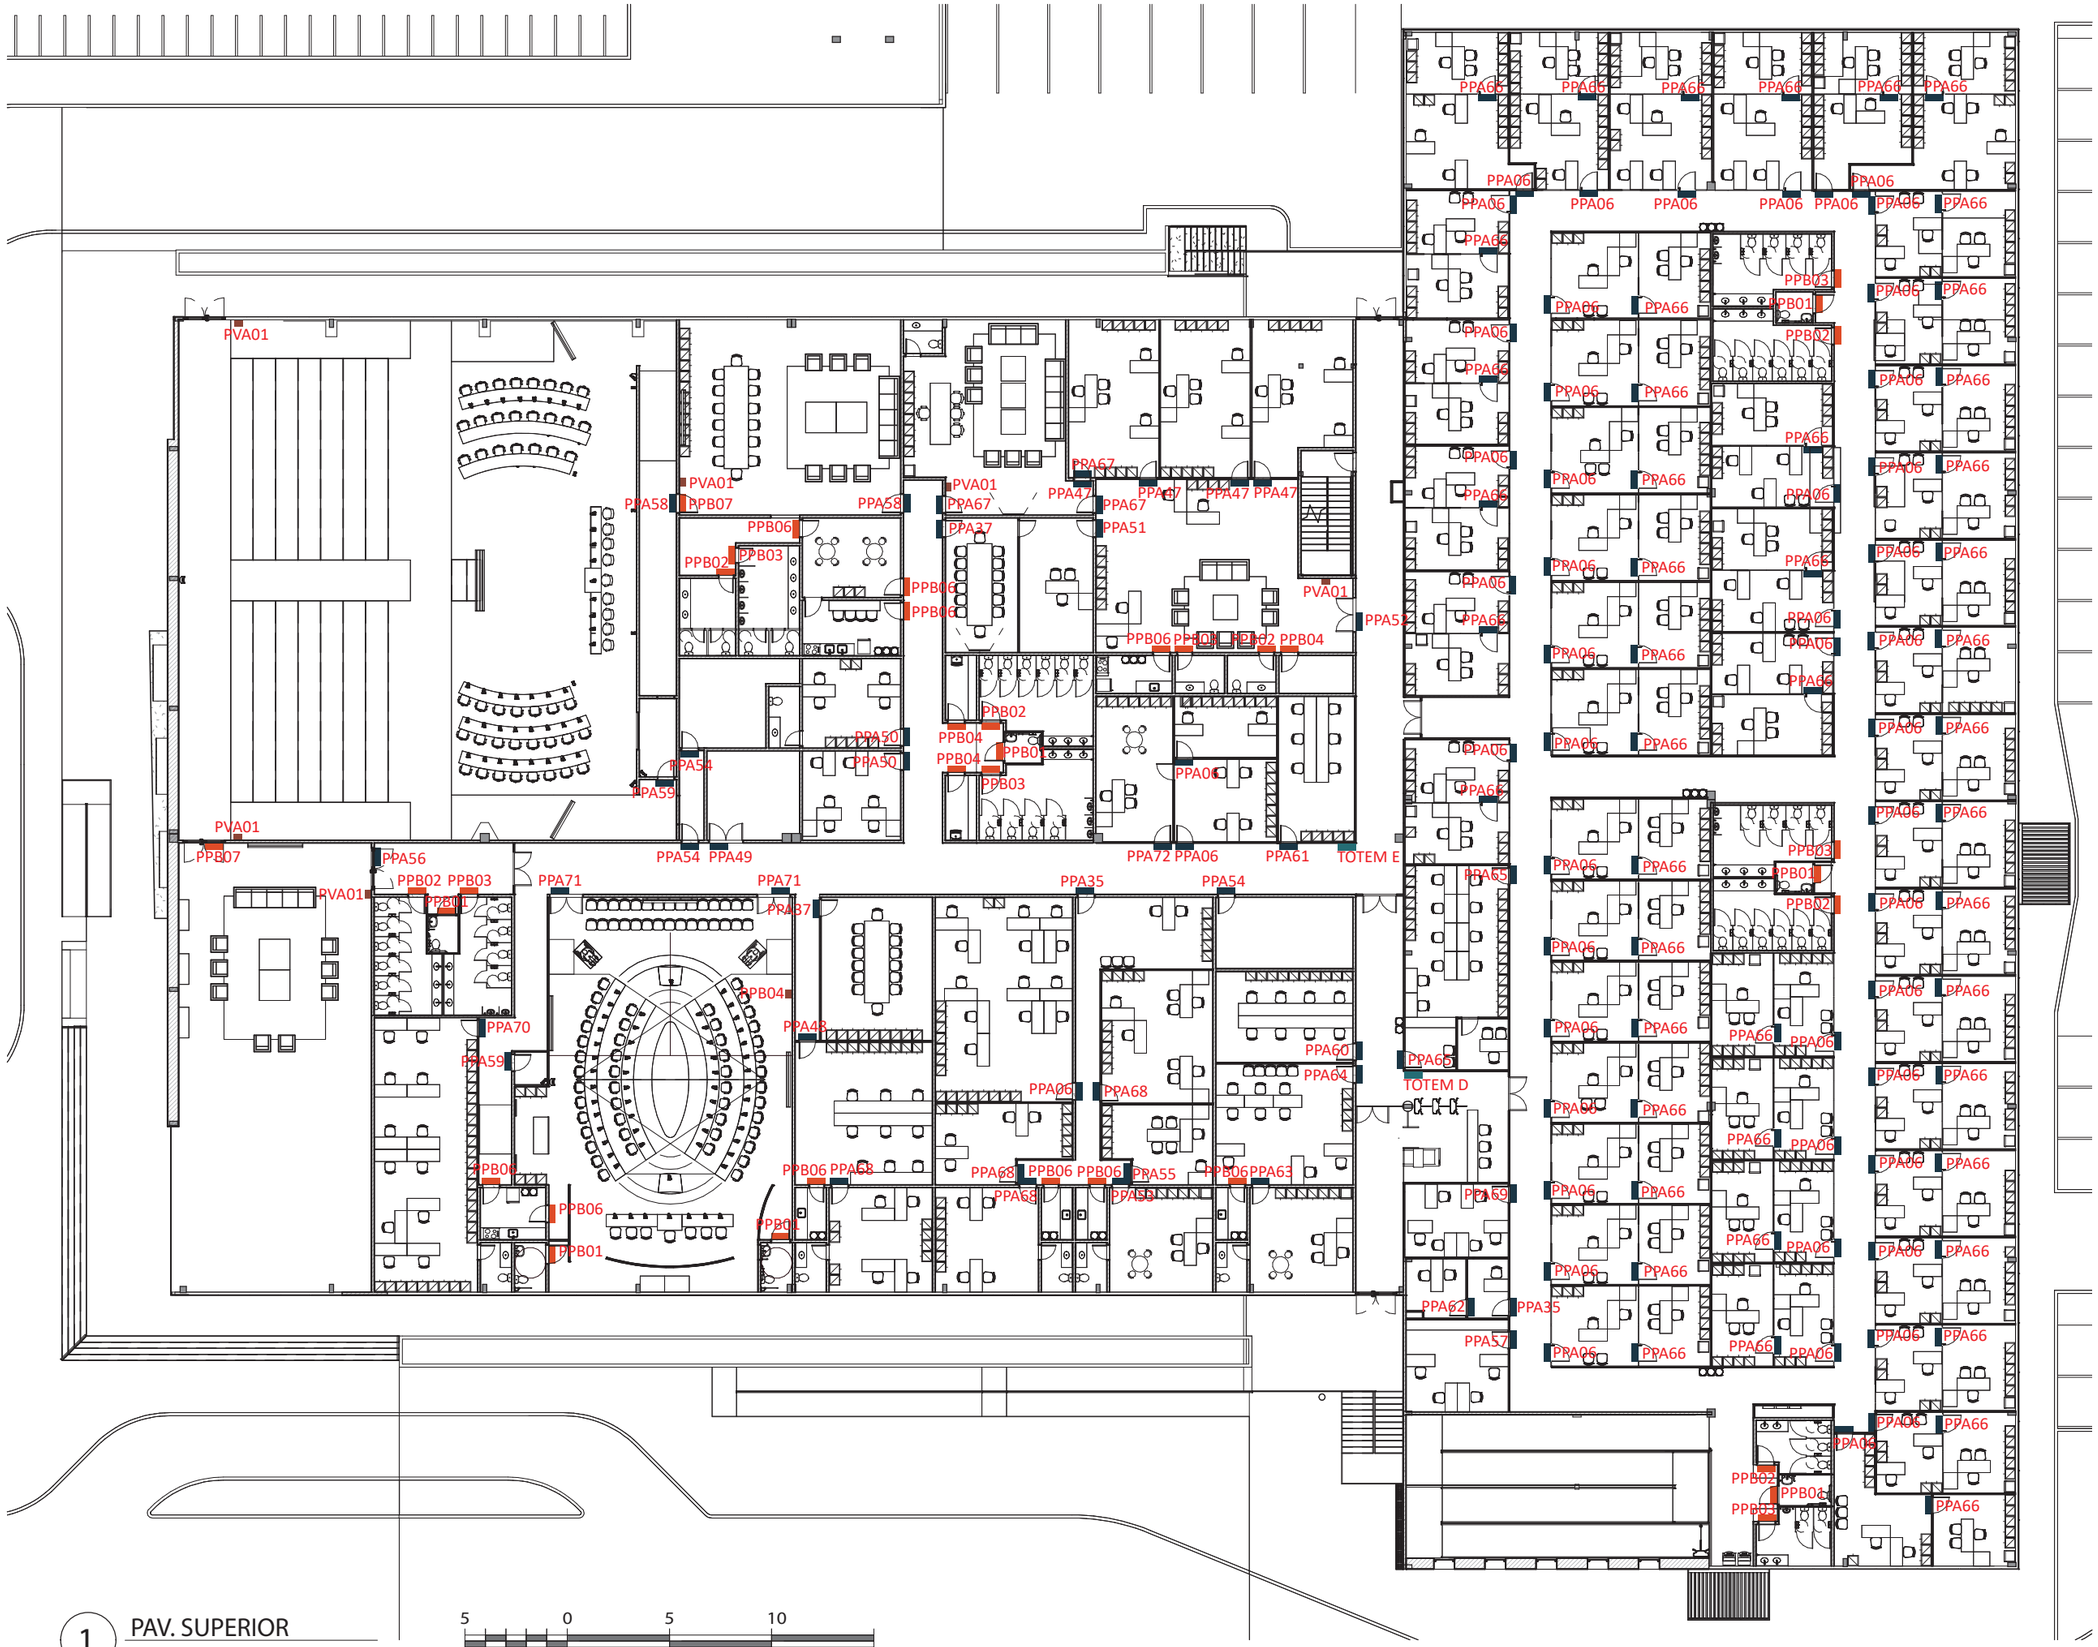


PROJETO DE COMUNICAÇÃO VISUAL E SINALIZAÇÃO - MINISTÉRIO PÚBLICO DO ESTADO DO CEARÁ

UMPRAUM 22 PROJETOS INTEGRADOS | ANOS

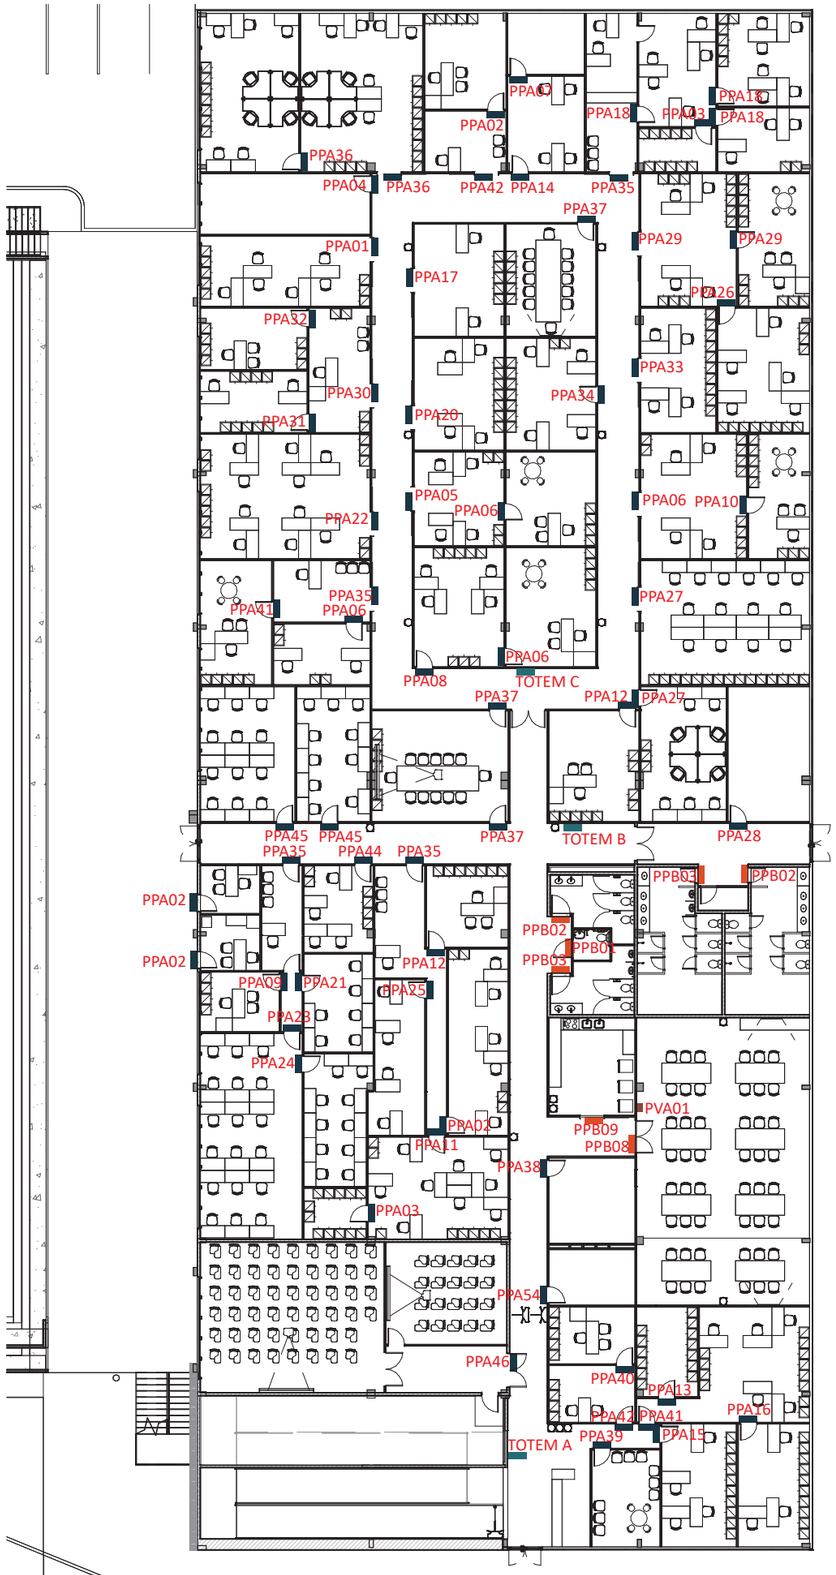

1 PAV. INFERIOR

5 0 5 10

ESCALA GRÁFICA

- PLACA DE PORTA TIPO A
- PLACA DE PORTA TIPO B
- PLACA VERTICAL TIPO A
- TOTEM

UMPRAUM 22 PROJETOS INTEGRADOS | ANOS