


Piping Diagram

Project Name: Ministério Público do Estado do Ceará
System Name: C-11

ODU 85,86/88,47 kW IDU Total 85,79/56,11/88,41 kW
MV6-900WV2GN1
C11

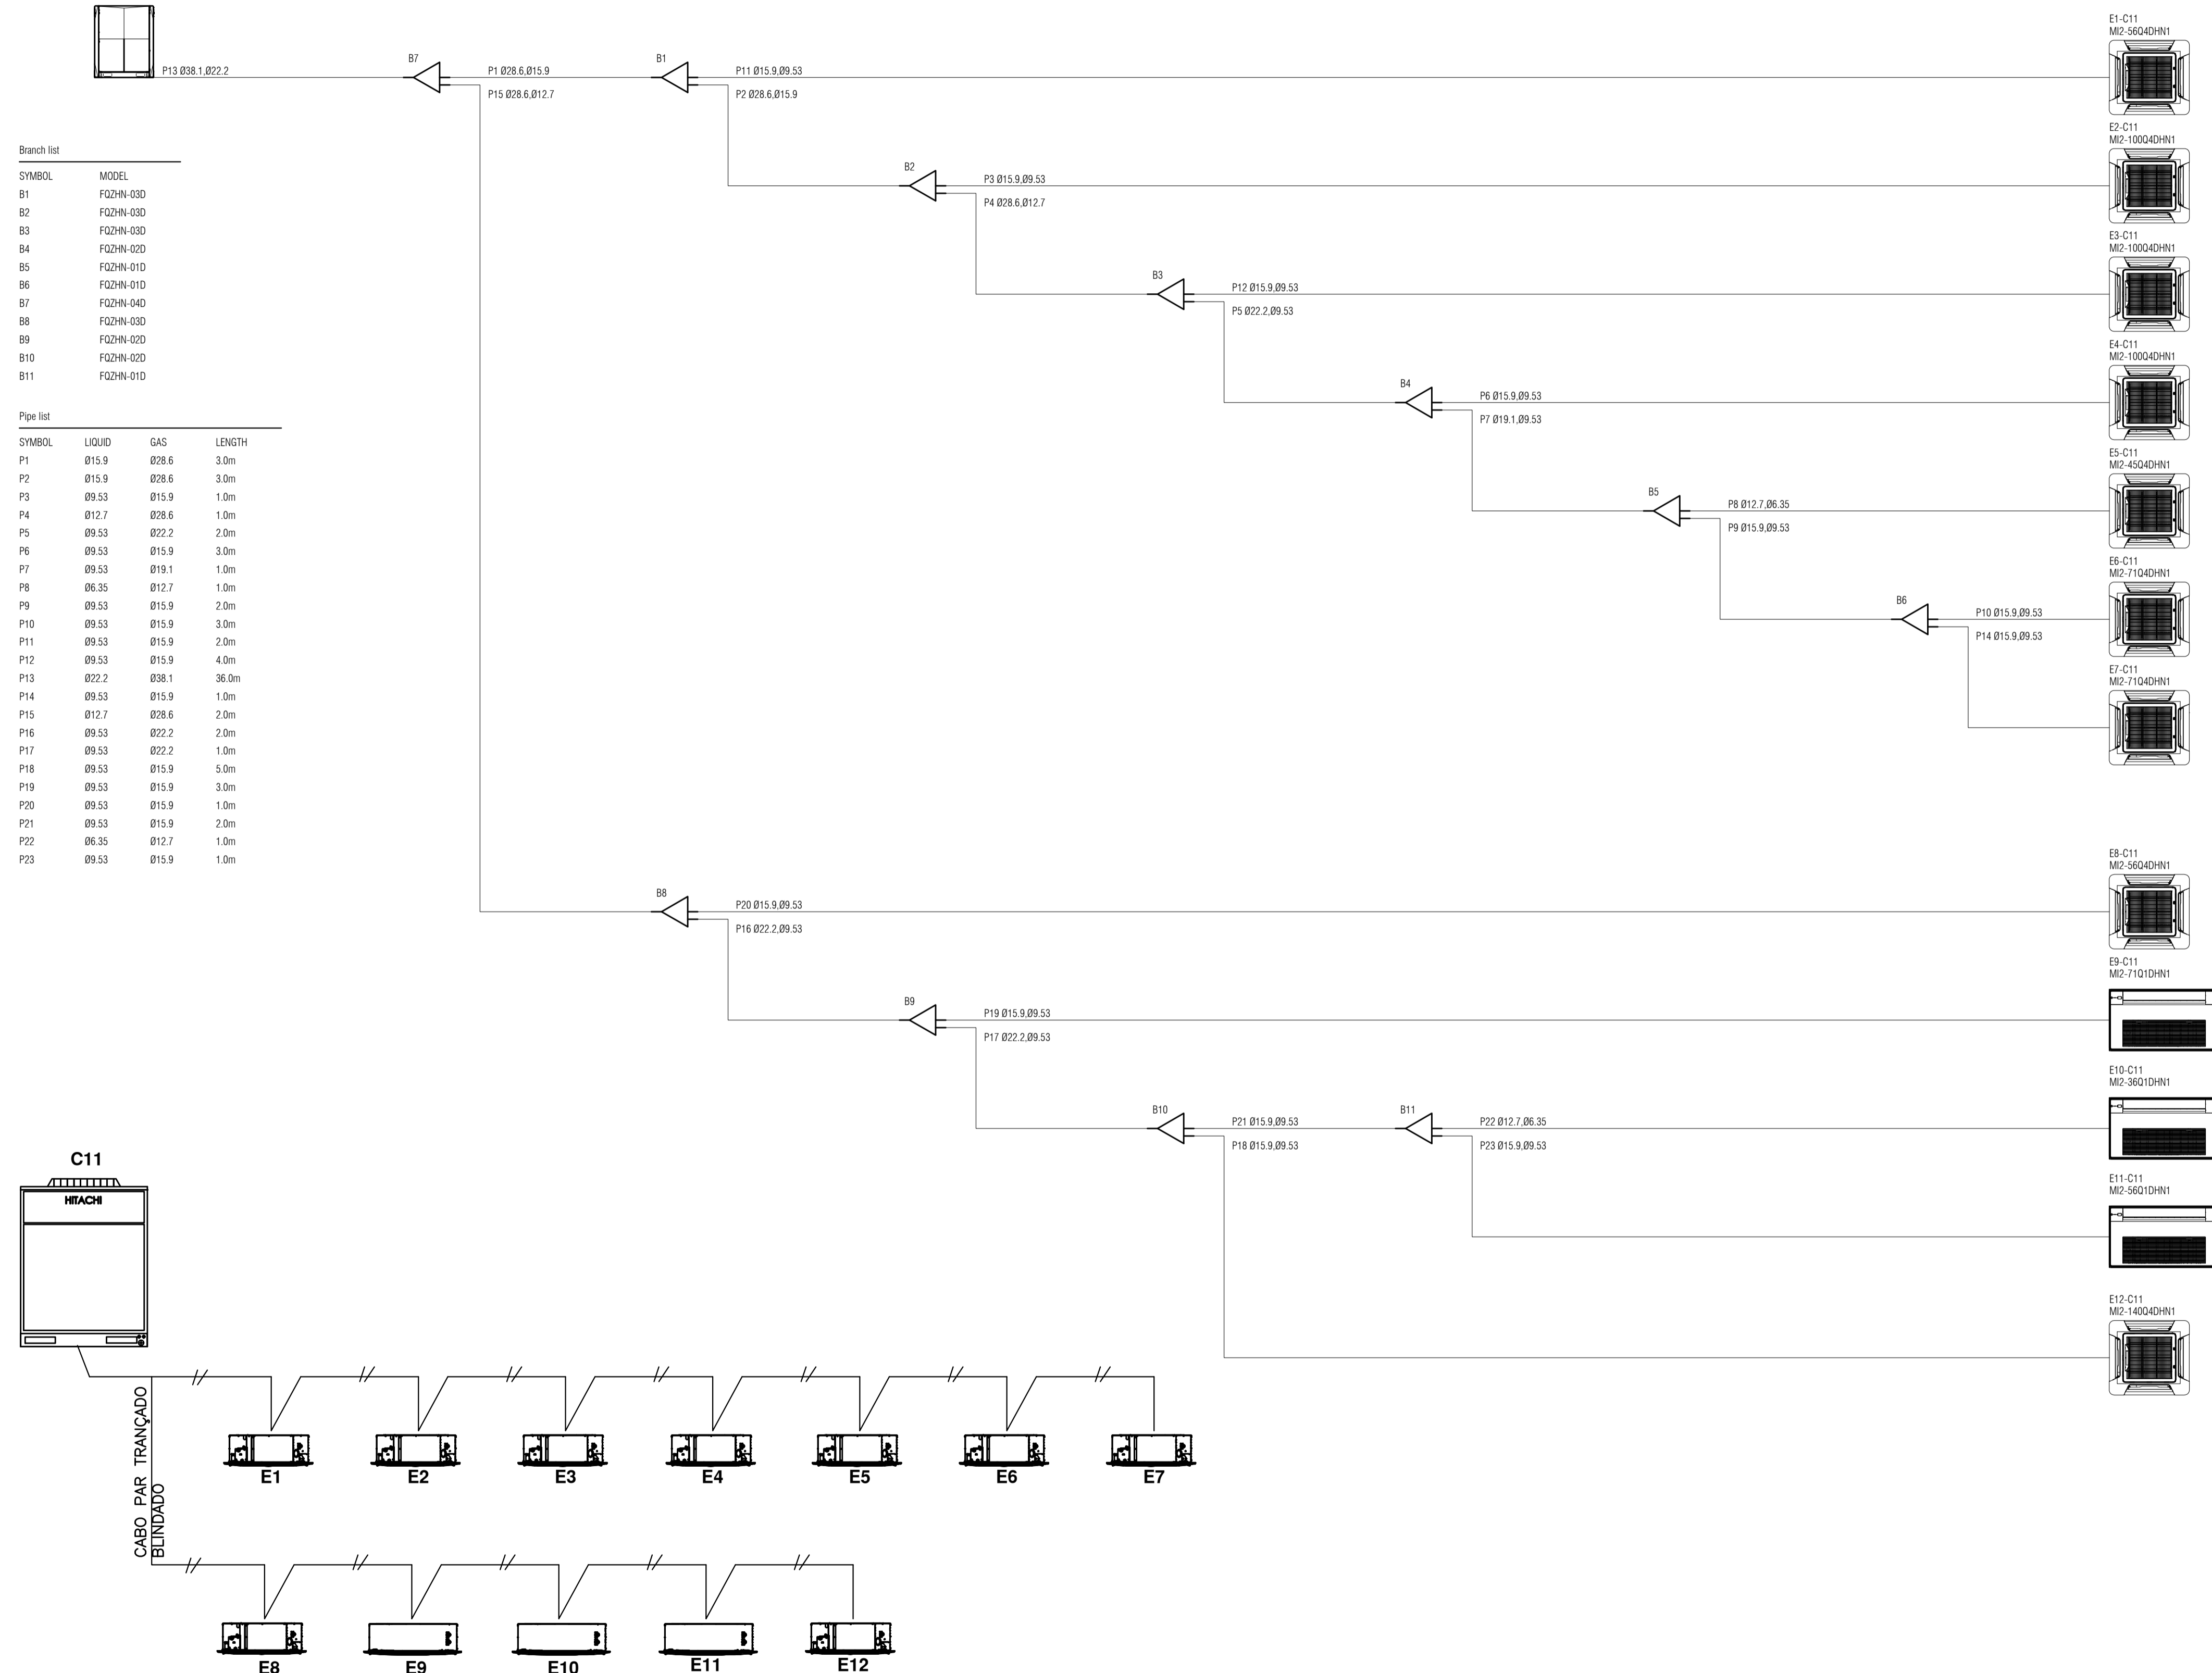

Branch list

SYMBOL	MODEL
B1	FQ2HN-63D
B2	FQ2HN-63D
B3	FQ2HN-63D
B4	FQ2HN-62D
B5	FQ2HN-61D
B6	FQ2HN-61D
B7	FQ2HN-64D
B8	FQ2HN-63D
B9	FQ2HN-62D
B10	FQ2HN-62D
B11	FQ2HN-61D

Pipe list

SYMBOL	LIQUID	GAS	LENGTH
P1	015.9	028.6	3.0m
P2	015.9	028.6	3.0m
P3	09.53	015.9	1.0m
P4	012.7	028.6	1.0m
P5	09.53	022.2	2.0m
P6	09.53	015.9	3.0m
P7	09.53	019.1	1.0m
P8	06.35	012.7	1.0m
P9	09.53	015.9	2.0m
P10	09.53	015.9	3.0m
P11	09.53	015.9	2.0m
P12	09.53	015.9	4.0m
P13	022.2	038.1	36.0m
P14	09.53	015.9	1.0m
P15	012.7	028.6	2.0m
P16	09.53	022.2	2.0m
P17	09.53	022.2	1.0m
P18	09.53	015.9	5.0m
P19	09.53	015.9	3.0m
P20	09.53	015.9	1.0m
P21	09.53	015.9	2.0m
P22	06.35	012.7	1.0m
P23	09.53	015.9	1.0m

ESQUEMA DE COMANDO - SISTEMA 11

LEGENDA:

CREA PROJETO	CREA CONSTRUÇÃO
CAGECE	COELCE
SEMACE	BOMBEIROS
ISS - P	ISS - C
PROFETADO	PREFEITURA
PROFIS	
CALCADO	
CONSTRUÇÃO	

NOTAS

- Todas as medidas deste documento estão em metro.
- Para chamadas de cortes e detalhamentos seguir o padrão:
- Conferir escadas indicadas no desenho
- Em caso de dúvida, entrar em contato com o(s) arquiteto(s) responsável(is).
- As coordenadas, caso existentes, são extraídas do levantamento topográfico.
- Conferir medidas in loco para execução de esquadrias, vidros e bancadas.
- O escritório não se responsabiliza por alterações de projeto ou soluções executadas sem conhecimento dos arquitetos responsáveis.

UMPRUM
PROJETOS INTEGRADOS

GOVERNO DO
ESTADO DO CEARÁ
Secretaria da Infraestrutura

MPCE
Ministério Público
do Estado do Ceará

PROJETO	PROJETO AR CONDICIONADO	
SETOR	GERAL	
FASE	PROJETO EXECUTIVO	ÁREA CONSTRUIDA: 7.843,99 m²
TÍTULO	PLANTA DIAGRAMA C11	ESCALA: 1:75
PROJETISTA(S)	ADERBAL COSTA ARAUJO ENG. MECÂNICO R.N. 060759753-4	NÚMERO: 19
DATA	JULHO 2019	NOME ARQUIVO: FE-MPCE-CLIM-19-25-R03