


Piping Diagram

Project Name: Ministério Público do Estado do Ceará
System Name: C-22

ODU: 110,50/111,42 KW IDU Total: 108,87/69,76/109,83 KW
MV-1120WV2GN1
C-22

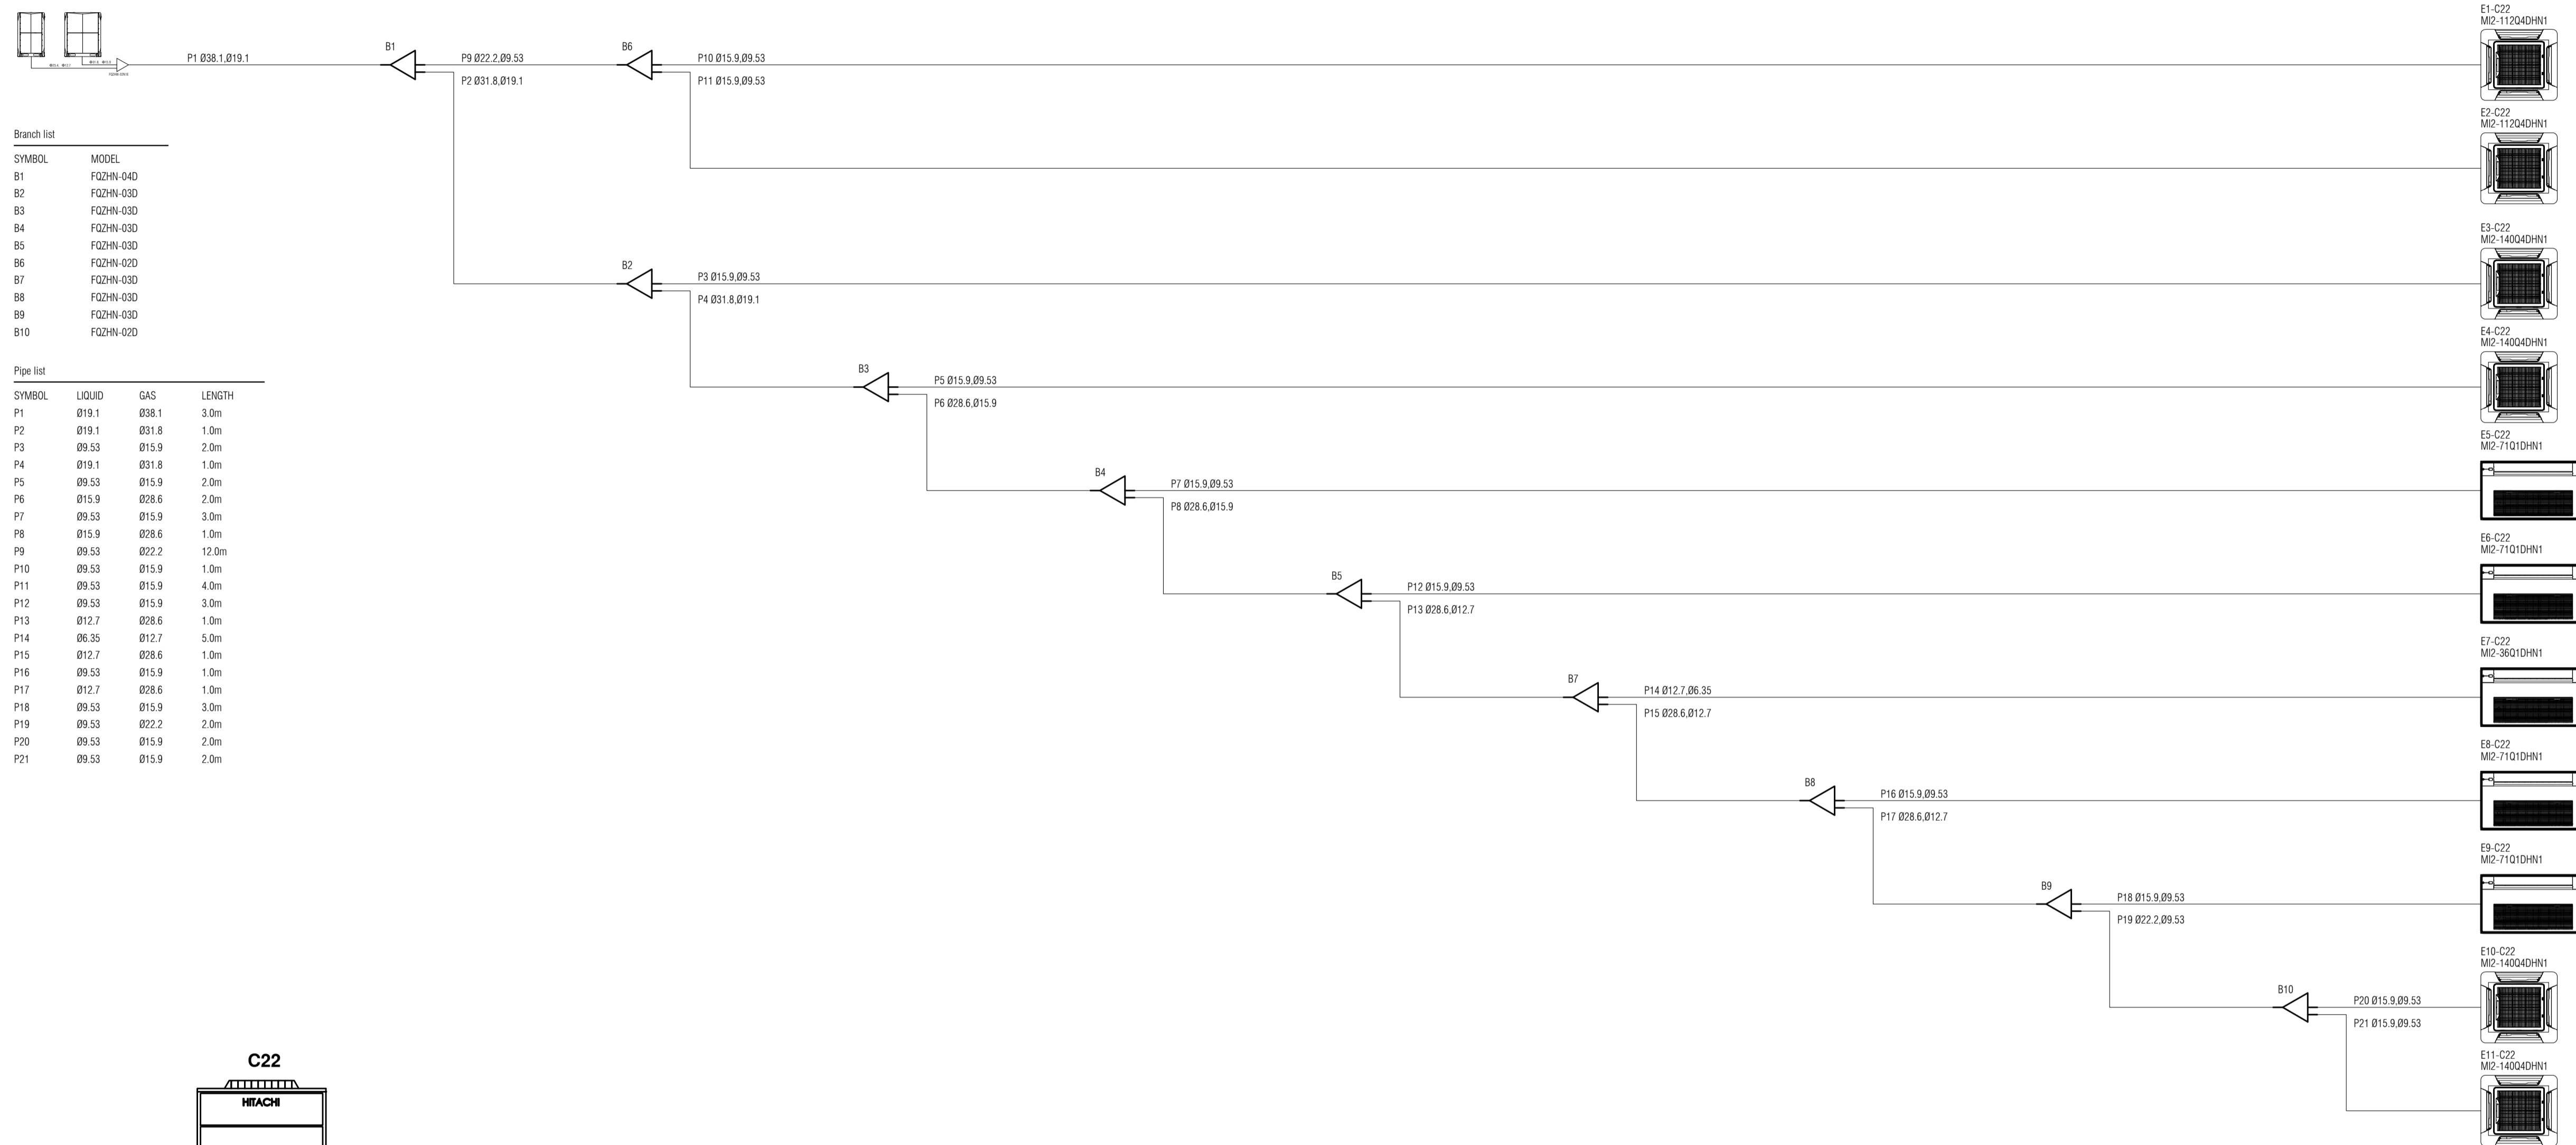


Branch list

SYMBOL	MODEL
B1	FQZHN-040
B2	FQZHN-030
B3	FQZHN-030
B4	FQZHN-030
B5	FQZHN-030
B6	FQZHN-020
B7	FQZHN-030
B8	FQZHN-030
B9	FQZHN-030
B10	FQZHN-020

Pipe list

SYMBOL	LIQUID	GAS	LENGTH
P1	Ø19.1	Ø38.1	3.0m
P2	Ø19.1	Ø31.8	1.0m
P3	Ø9.53	Ø15.9	2.0m
P4	Ø19.1	Ø31.8	1.0m
P5	Ø9.53	Ø15.9	2.0m
P6	Ø15.9	Ø28.6	2.0m
P7	Ø9.53	Ø15.9	3.0m
P8	Ø15.9	Ø28.6	1.0m
P9	Ø9.53	Ø22.2	12.0m
P10	Ø9.53	Ø15.9	1.0m
P11	Ø9.53	Ø15.9	4.0m
P12	Ø9.53	Ø15.9	3.0m
P13	Ø12.7	Ø28.6	1.0m
P14	Ø6.35	Ø12.7	5.0m
P15	Ø12.7	Ø28.6	1.0m
P16	Ø9.53	Ø15.9	1.0m
P17	Ø12.7	Ø28.6	1.0m
P18	Ø9.53	Ø15.9	3.0m
P19	Ø9.53	Ø22.2	2.0m
P20	Ø9.53	Ø15.9	2.0m
P21	Ø9.53	Ø15.9	2.0m

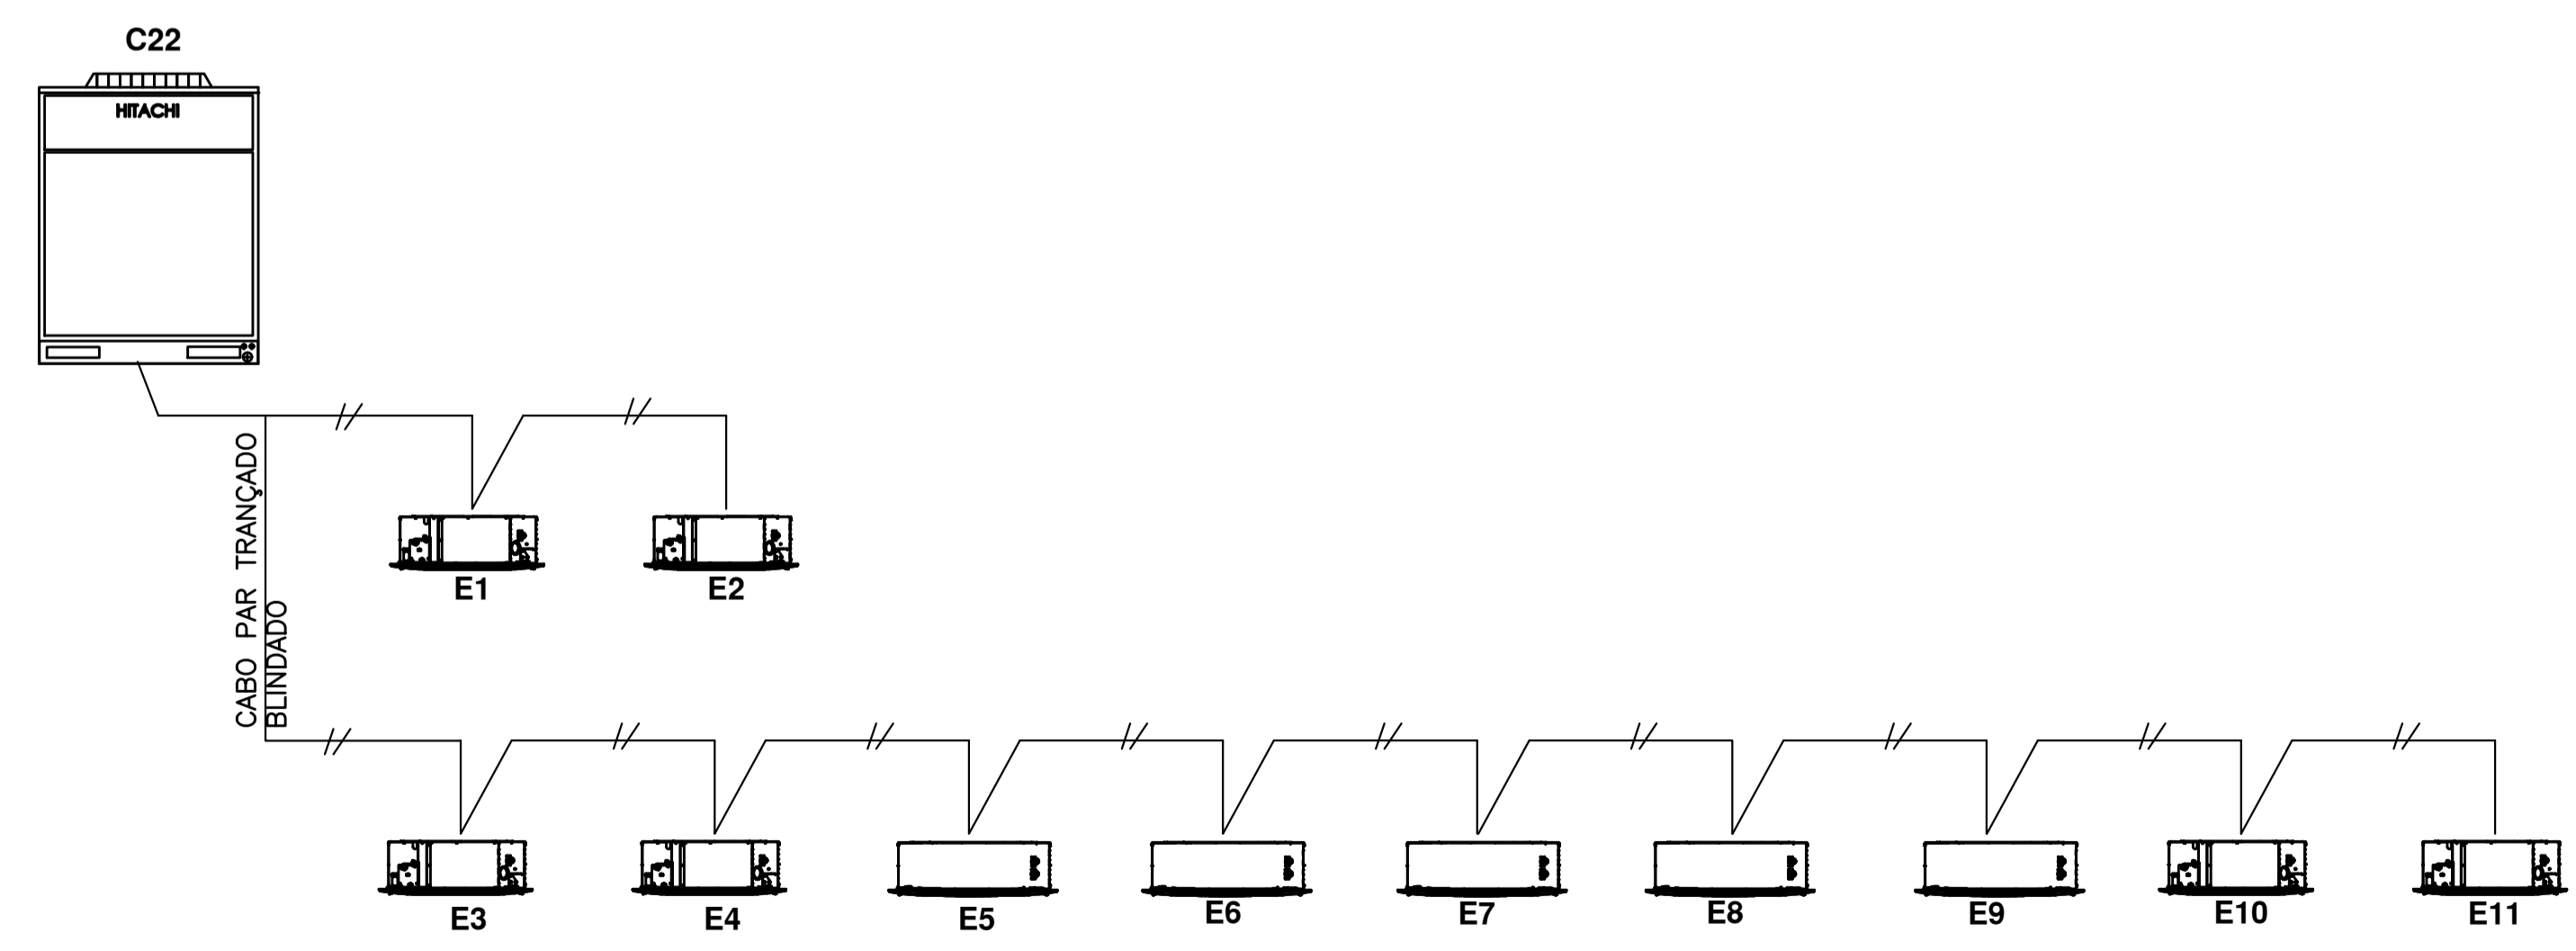

ESQUEMA DE COMANDO - SISTEMA 22

LEGENDA:

CREA PROJETO	CREA CONSTRUÇÃO
CAGECE	COELCE
SEMACE	BOMBEIROS
ISS - P	ISS - C
PROPRIETÁRIO	PREFEITURA
PROJETA	
CALCULO	
CONSTRUÇÃO	

NOTAS

- Todas as medidas deste documento estão em metro.
- Para chamadas de cortes e detalhamentos seguir o padrão:
- Conferir escalas indicadas no desenho
- Em caso de dúvidas, entrar em contato com o(s) arquiteto(s) responsável(is)
- As coordenadas, caso existentes, são extraídas do levantamento topográfico.
- Conferir medidas in loco para execução de esquadrias, vidros e bancadas.
- O escritório não se responsabiliza por alterações de projeto ou soluções executadas sem conhecimento dos arquitetos responsáveis.

REV.	DESCRIÇÃO	DATA

UMPRUM
PROJETOS INTEGRADOS

GOVERNO DO ESTADO DO CEARÁ
Secretaria da Infraestrutura

MPCE
Ministério Público do Estado do Ceará

PROJETO	PROJETO AR CONDICIONADO	
SETOR	GERAL	
FASE	PROJETO EXECUTIVO	ÁREA CONSTRUIDA: 7.843,99 m²
TÍTULO	PLANTA DIAGRAMA C22	ESCALA: 1:75
PROJETISTA(S)	ADERBAL COSTA ARAUJO ENG. MECÂNICO RN: 060759753-4	NÚMERO: 23
DATA	JULHO 2019	NOME ARQUIVO: PE-MPCE-CLIM-23-25-R03